



Схема комплексу

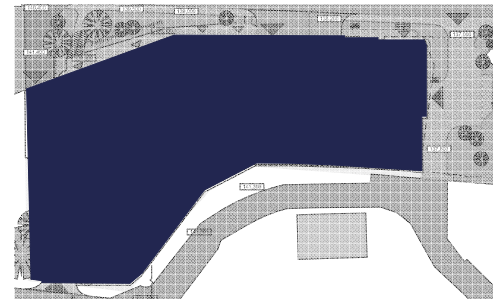

План -1-го поверху

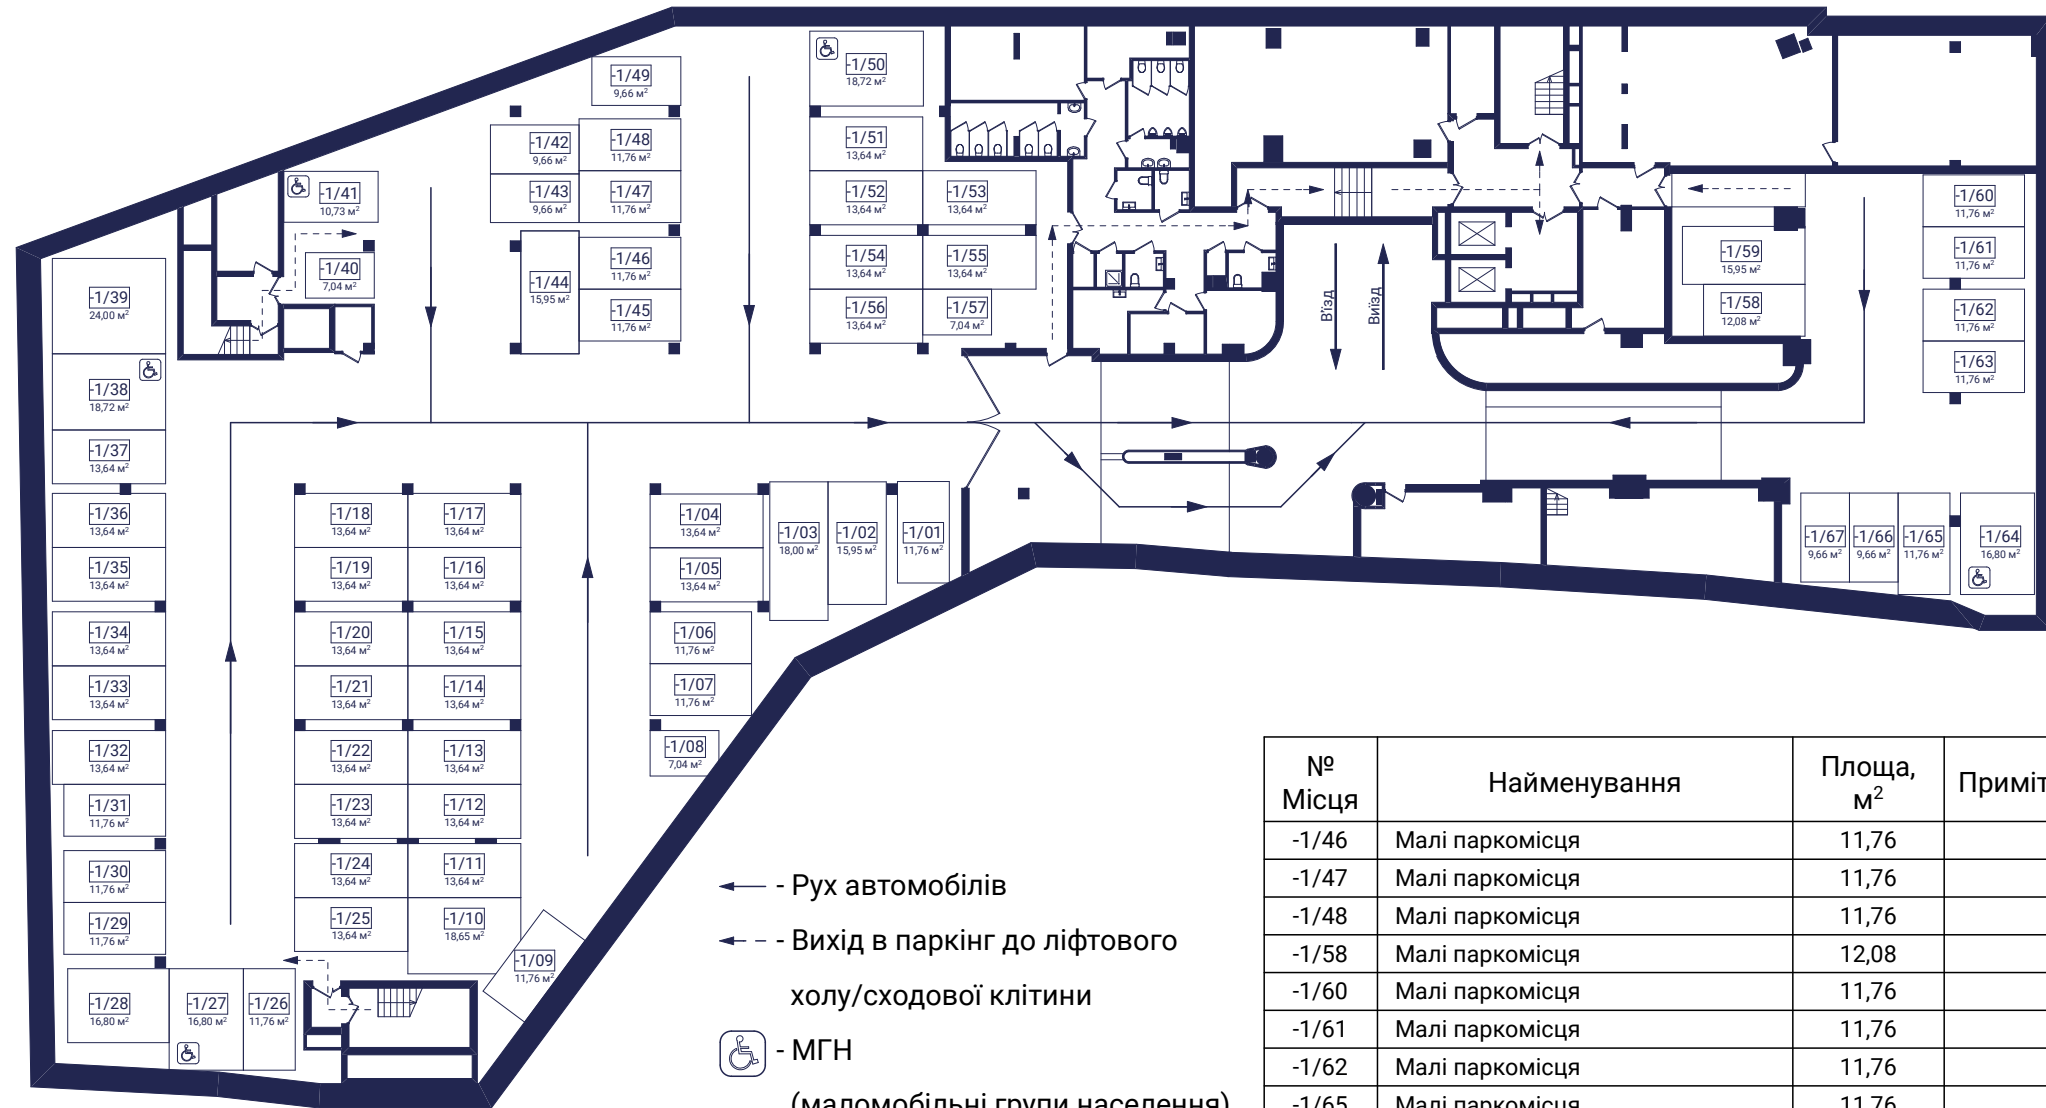

- ← - Рух автомобілів
- ← - - Вихід в паркінг до ліфтового холу/сходової клітини
- ♿ - МГН (маломобільні групи населення)

Експлікація

№ Місця	Найменування	Площа, м ²	Примітка
А-класу або Smart паркомісця			
-1/08	А-класу або Smart паркомісця	7,04	
-1/40	А-класу або Smart паркомісця	7,04	
Всього smart паркомісць			2 од.
Особливо малі паркомісця			
-1/41	Особливо малі паркомісця	10,73	знак МГН
-1/42	Особливо малі паркомісця	9,66	
-1/43	Особливо малі паркомісця	9,66	
-1/49	Особливо малі паркомісця	9,66	
-1/66	Особливо малі паркомісця	9,66	
-1/67	Особливо малі паркомісця	9,66	
Всього особливо малих паркомісць			6 од.
Малі паркомісця			
-1/01	Малі паркомісця	11,76	
-1/06	Малі паркомісця	11,76	
-1/07	Малі паркомісця	11,76	
-1/26	Малі паркомісця	11,76	
-1/29	Малі паркомісця	11,76	
-1/30	Малі паркомісця	11,76	
-1/31	Малі паркомісця	11,76	
-1/45	Малі паркомісця	11,76	

№ Місця	Найменування	Площа, м ²	Примітка
-1/63	Малі паркомісця	11,76	
Всього малих паркомісць			18 од.
Середні паркомісця			
-1/04	Середні паркомісця	13,64	
-1/05	Середні паркомісця	13,64	
-1/11	Середні паркомісця	13,64	
-1/12	Середні паркомісця	13,64	
-1/13	Середні паркомісця	13,64	
-1/14	Середні паркомісця	13,64	
-1/15	Середні паркомісця	13,64	
-1/16	Середні паркомісця	13,64	
-1/17	Середні паркомісця	13,64	
-1/18	Середні паркомісця	13,64	
-1/19	Середні паркомісця	13,64	
-1/20	Середні паркомісця	13,64	
-1/21	Середні паркомісця	13,64	
-1/22	Середні паркомісця	13,64	
-1/23	Середні паркомісця	13,64	
-1/24	Середні паркомісця	13,64	
-1/25	Середні паркомісця	13,64	
-1/32	Середні паркомісця	13,64	
-1/33	Середні паркомісця	13,64	
-1/34	Середні паркомісця	13,64	
-1/35	Середні паркомісця	13,64	
-1/36	Середні паркомісця	13,64	
-1/37	Середні паркомісця	13,64	
-1/51	Середні паркомісця	13,64	
Всього середніх паркомісць			24 од.
Великі паркомісця			
-1/02	Великі паркомісця	15,95	
-1/03	Великі паркомісця	18,00	
-1/44	Великі паркомісця	15,95	
-1/50	Великі паркомісця	18,72	
-1/59	Великі паркомісця	15,95	
-1/64	Великі паркомісця	16,80	знак МГН
Всього великих паркомісць			6 од.
Сімейні паркомісця			
-1/09	Сімейні паркомісця	11,76	
-1/10	Сімейні паркомісця	18,65	
-1/38	Сімейні паркомісця	18,72	
-1/39	Сімейні паркомісця	24,00	
-1/27	Сімейні паркомісця	16,80	знак МГН
-1/28	Сімейні паркомісця	16,80	
-1/52	Сімейні паркомісця	13,64	
-1/53	Сімейні паркомісця	13,64	
-1/54	Сімейні паркомісця	13,64	
-1/55	Сімейні паркомісця	13,64	
-1/56	Сімейні паркомісця	13,64	
-1/57	Сімейні паркомісця	7,04	
Всього сімейних паркомісць			12 од.
Всього паркомісць			67 од.
Загальна площа		895,81 м²	

№ Місця	Найменування	Площа, м ²	Примітка
-1/46	Малі паркомісця	11,76	
-1/47	Малі паркомісця	11,76	
-1/48	Малі паркомісця	11,76	
-1/58	Малі паркомісця	12,08	
-1/60	Малі паркомісця	11,76	
-1/61	Малі паркомісця	11,76	
-1/62	Малі паркомісця	11,76	
-1/65	Малі паркомісця	11,76	

ПОГОДЖЕНО:

 Взаємін інв. №

 Підпис та дата

 інв. № подл.