



Схема комплексу

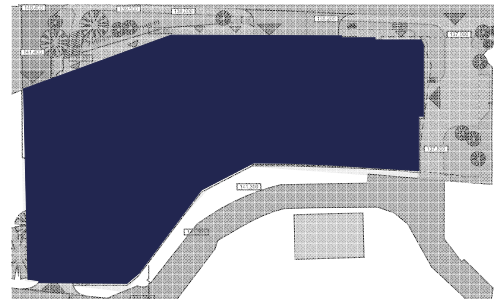

План 2-го поверху

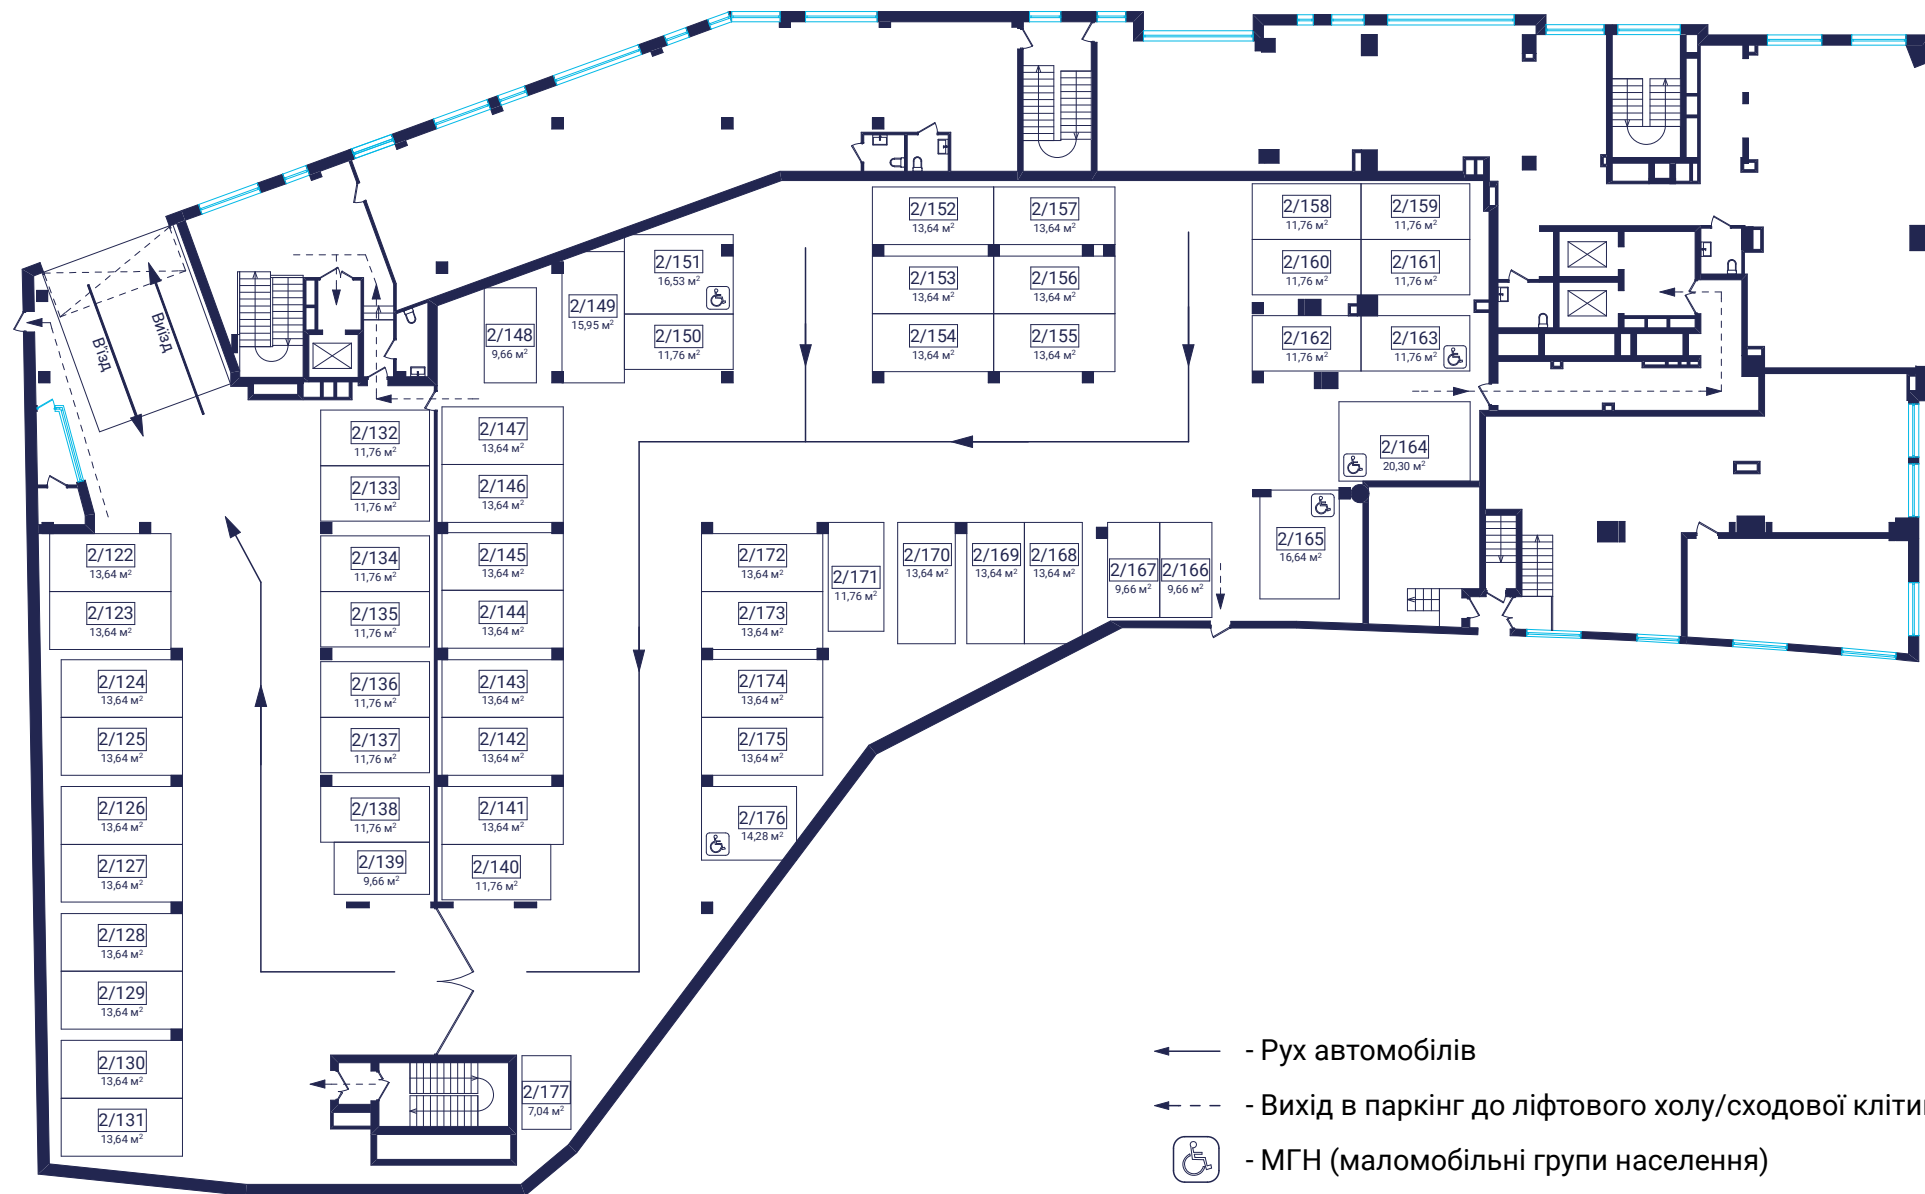

Експлікація

№ Місця	Найменування	Площа, м ²	Примітка
А-класу або Smart паркомісця			
2/177	А-класу або Smart паркомісця	7,04	
Всього smart паркомісць			1 од.
Особливо малі паркомісця			
2/139	Особливо малі паркомісця	9,66	
2/166	Особливо малі паркомісця	9,66	
2/167	Особливо малі паркомісця	9,66	
Всього особливо малих паркомісць			3 од.
Малі паркомісця			
2/132	Малі паркомісця	11,76	
2/133	Малі паркомісця	11,76	
2/134	Малі паркомісця	11,76	
2/135	Малі паркомісця	11,76	
2/136	Малі паркомісця	11,76	
2/137	Малі паркомісця	11,76	
2/138	Малі паркомісця	11,76	
2/140	Малі паркомісця	11,76	
2/150	Малі паркомісця	11,76	

№ Місця	Найменування	Площа, м ²	Примітка
2/171	Малі паркомісця	11,76	
Всього малих паркомісць			10 од.
Середні паркомісця			
2/122	Середні паркомісця	13,64	
2/123	Середні паркомісця	13,64	
2/124	Середні паркомісця	13,64	
2/125	Середні паркомісця	13,64	
2/126	Середні паркомісця	13,64	
2/127	Середні паркомісця	13,64	
2/128	Середні паркомісця	13,64	
2/129	Середні паркомісця	13,64	
2/130	Середні паркомісця	13,64	
2/131	Середні паркомісця	13,64	
2/141	Середні паркомісця	13,64	
2/142	Середні паркомісця	13,64	
2/143	Середні паркомісця	13,64	
2/144	Середні паркомісця	13,64	
2/145	Середні паркомісця	13,64	
2/146	Середні паркомісця	13,64	
2/152	Середні паркомісця	13,64	
2/153	Середні паркомісця	13,64	
2/154	Середні паркомісця	13,64	
2/155	Середні паркомісця	13,64	
2/156	Середні паркомісця	13,64	
2/157	Середні паркомісця	13,64	
2/168	Середні паркомісця	13,64	
2/169	Середні паркомісця	13,64	
2/170	Середні паркомісця	13,64	
2/172	Середні паркомісця	13,64	
2/173	Середні паркомісця	13,64	
2/174	Середні паркомісця	13,64	
2/175	Середні паркомісця	13,64	
Всього середніх паркомісць			29 од.
Великі паркомісця			
2/149	Великі паркомісця	15,95	
2/151	Великі паркомісця	16,53	знак МГН
2/164	Великі паркомісця	20,30	знак МГН
2/165	Великі паркомісця	16,64	знак МГН
2/176	Великі паркомісця	14,28	знак МГН
Всього великих паркомісць			5 од.
Сімейні паркомісця			
2/147	Сімейні паркомісця	13,64	
2/148	Сімейні паркомісця	9,66	
2/158	Сімейні паркомісця	11,76	
2/159	Сімейні паркомісця	11,76	
2/160	Сімейні паркомісця	11,76	
2/161	Сімейні паркомісця	11,76	
2/162	Сімейні паркомісця	11,76	
2/163	Сімейні паркомісця	11,76	знак МГН
Всього сімейних паркомісць			8 од.
Всього паркомісць			56 од.
Загальна площа		726,74 м²	

ПОГОДЖЕНО:

Взаємін інв. №

Підпис та дата

інв. № подл.