



План 2- кімнатної квартири № 100

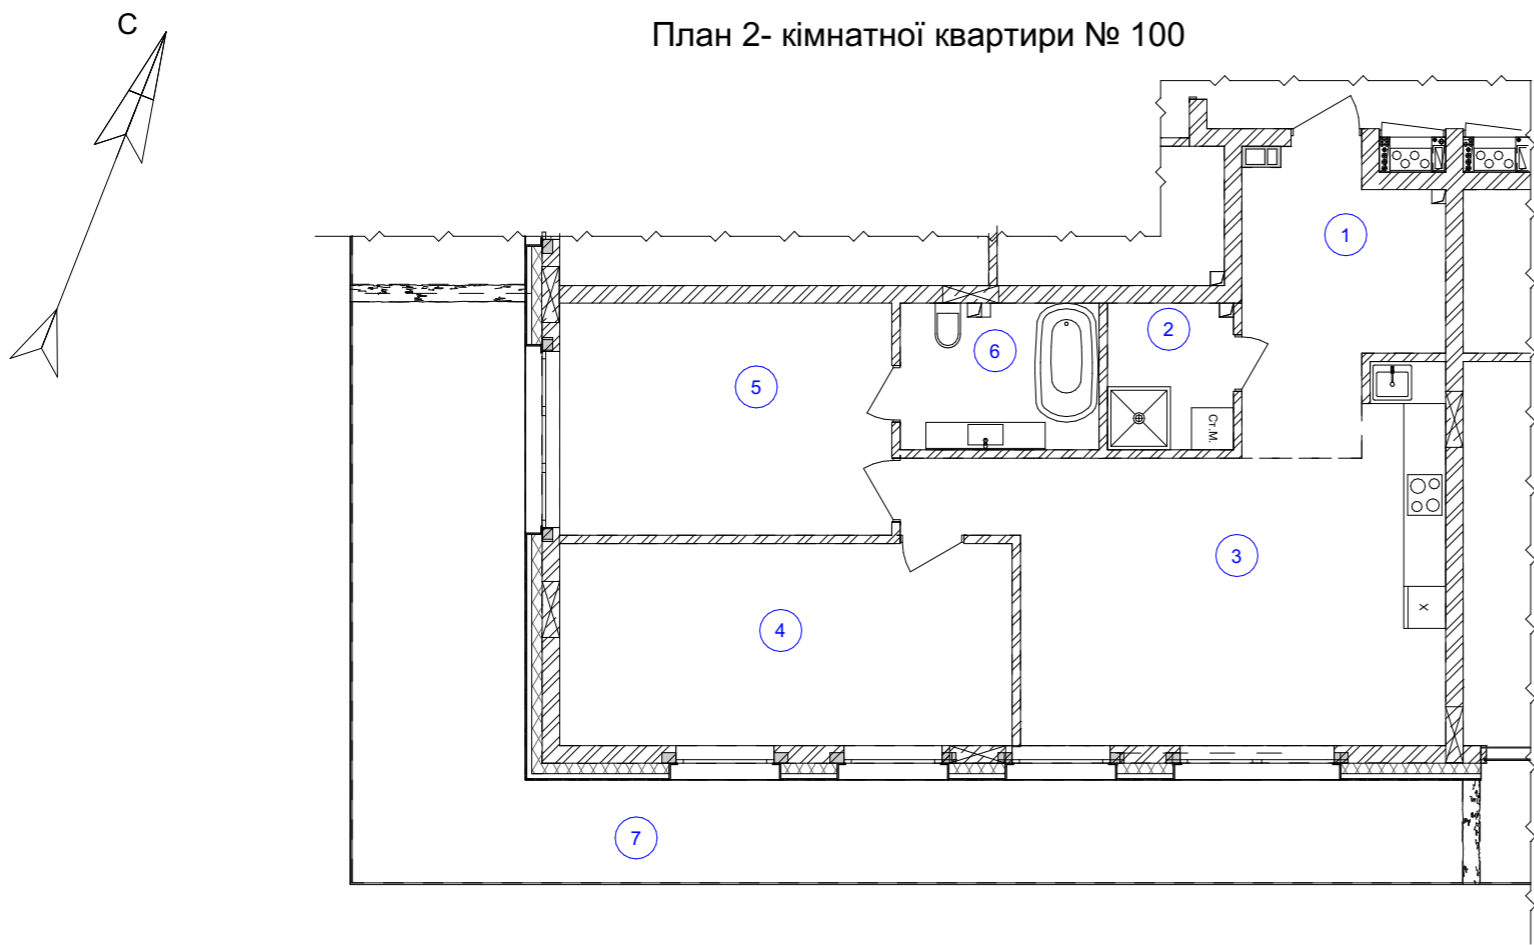

Житловий будинок №2  
План 2-го поверху

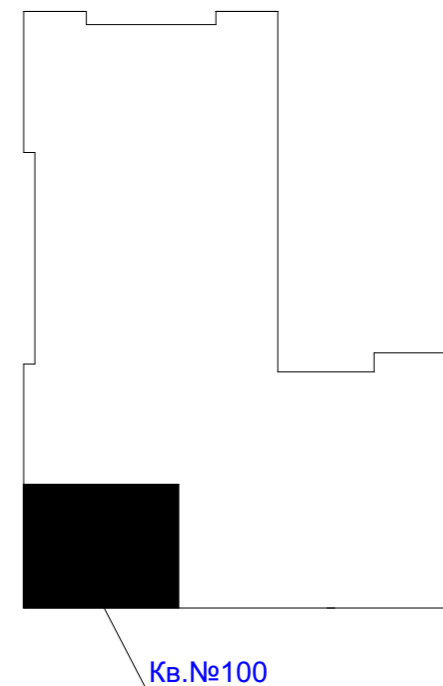

Експлікація приміщень

| № прим | Найменування    | Площа, м <sup>2</sup> | Категорія приміщень |
|--------|-----------------|-----------------------|---------------------|
| 1      | Передпокій      | 11,04                 |                     |
| 2      | Санвузол        | 3,77                  |                     |
| 3      | Кухня-їдальня   | 28,39                 |                     |
| 4      | Житлова кімната | 17,51                 |                     |
| 5      | Житлова кімната | 16,23                 |                     |
| 6      | Ванна кімната   | 5,75                  |                     |
| 7      | Балкон          | 34,74*0,3=10,42       |                     |
|        | Загальна площа  | 93,08 м <sup>2</sup>  |                     |
|        | Житлова площа   | 33,33 м <sup>2</sup>  |                     |

ПОГОДЖЕНО:

Інв. № подл. Підпис та дата. Взаємін інв. №