



План 2-кімнатної квартири № 110

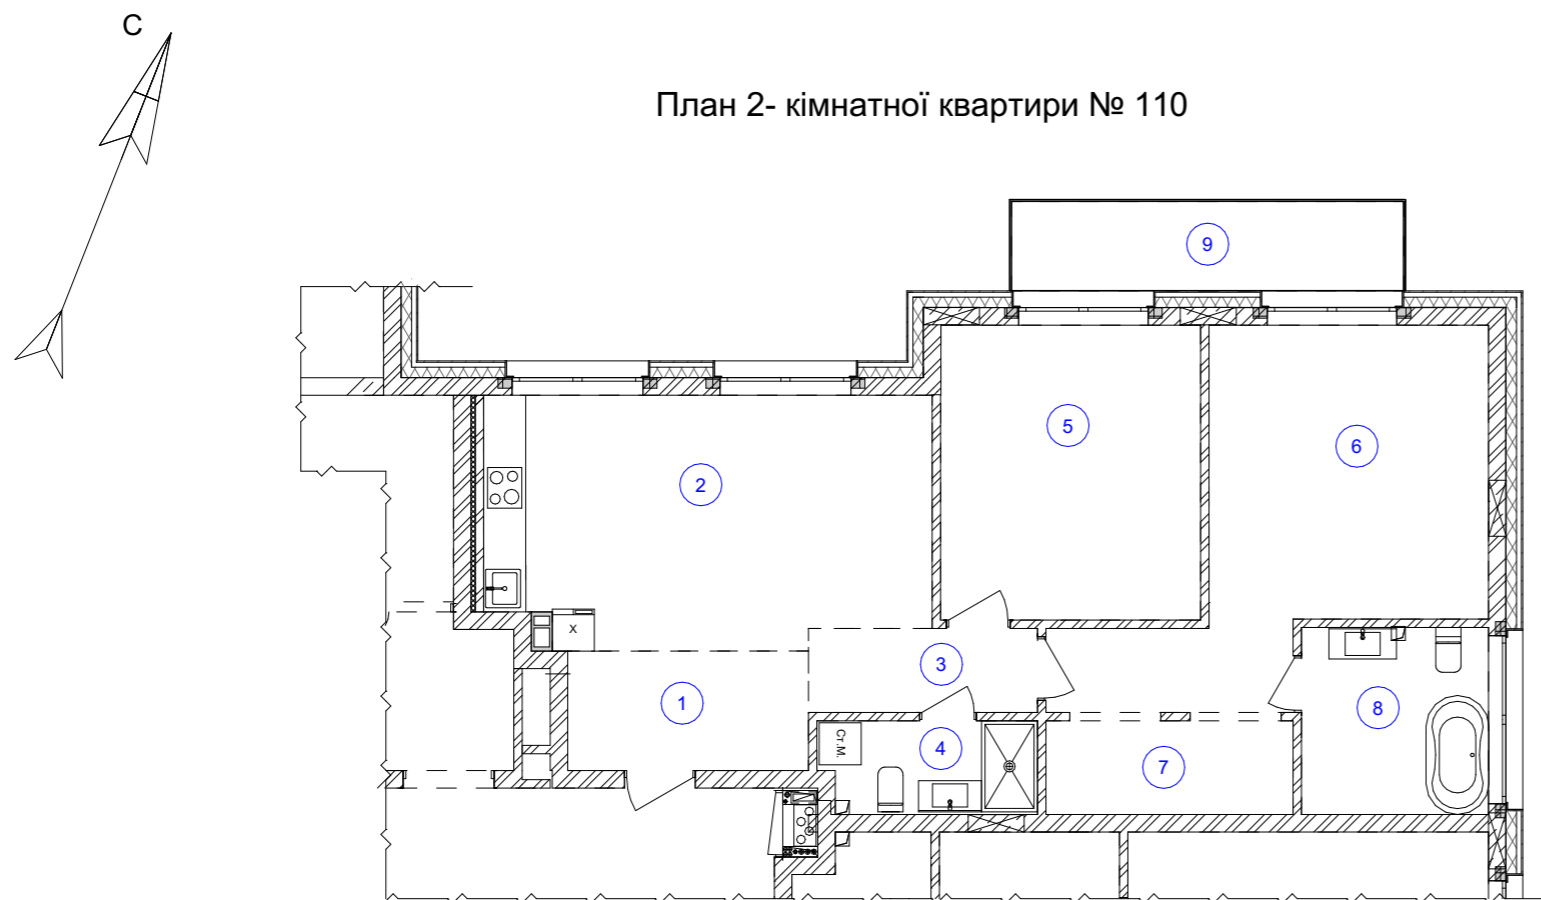

Житловий будинок №2
План 3-го поверху

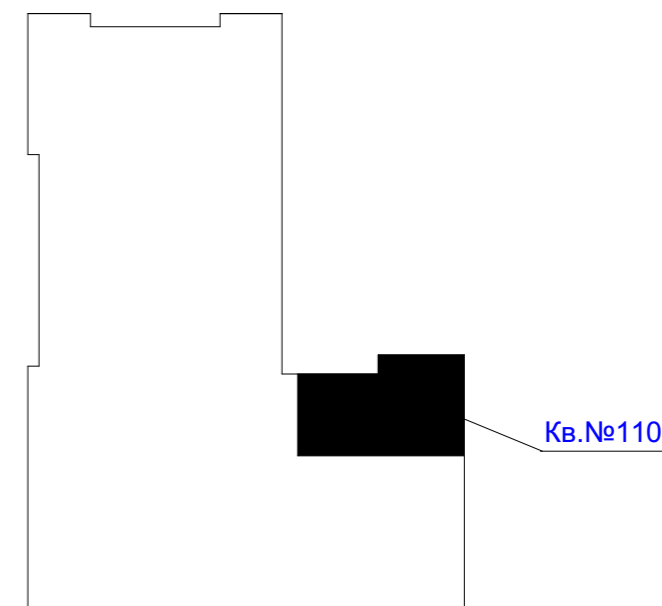

Експлікація приміщень

№ прим	Найменування	Площа, м ²	Категорія приміщень
1	Передпокій	6,47	
2	Кухня-їдальня	22,03	
3	Коридор	4,07	
4	Санвузол	4,36	
5	Житлова кімната	15,64	
6	Житлова кімната	21,29	
7	Гардероб	4,81	
8	Ванна кімната	7,17	
9	Балкон	8,54*0,3=2,56	
	Загальна площа	88,40 м ²	
	Житлова площа	36,93 м ²	

ПОГОДЖЕНО:

Взамін інв. №

Підпис та дата

Інв. № подл.