



План 3 кімнатної квартири №16

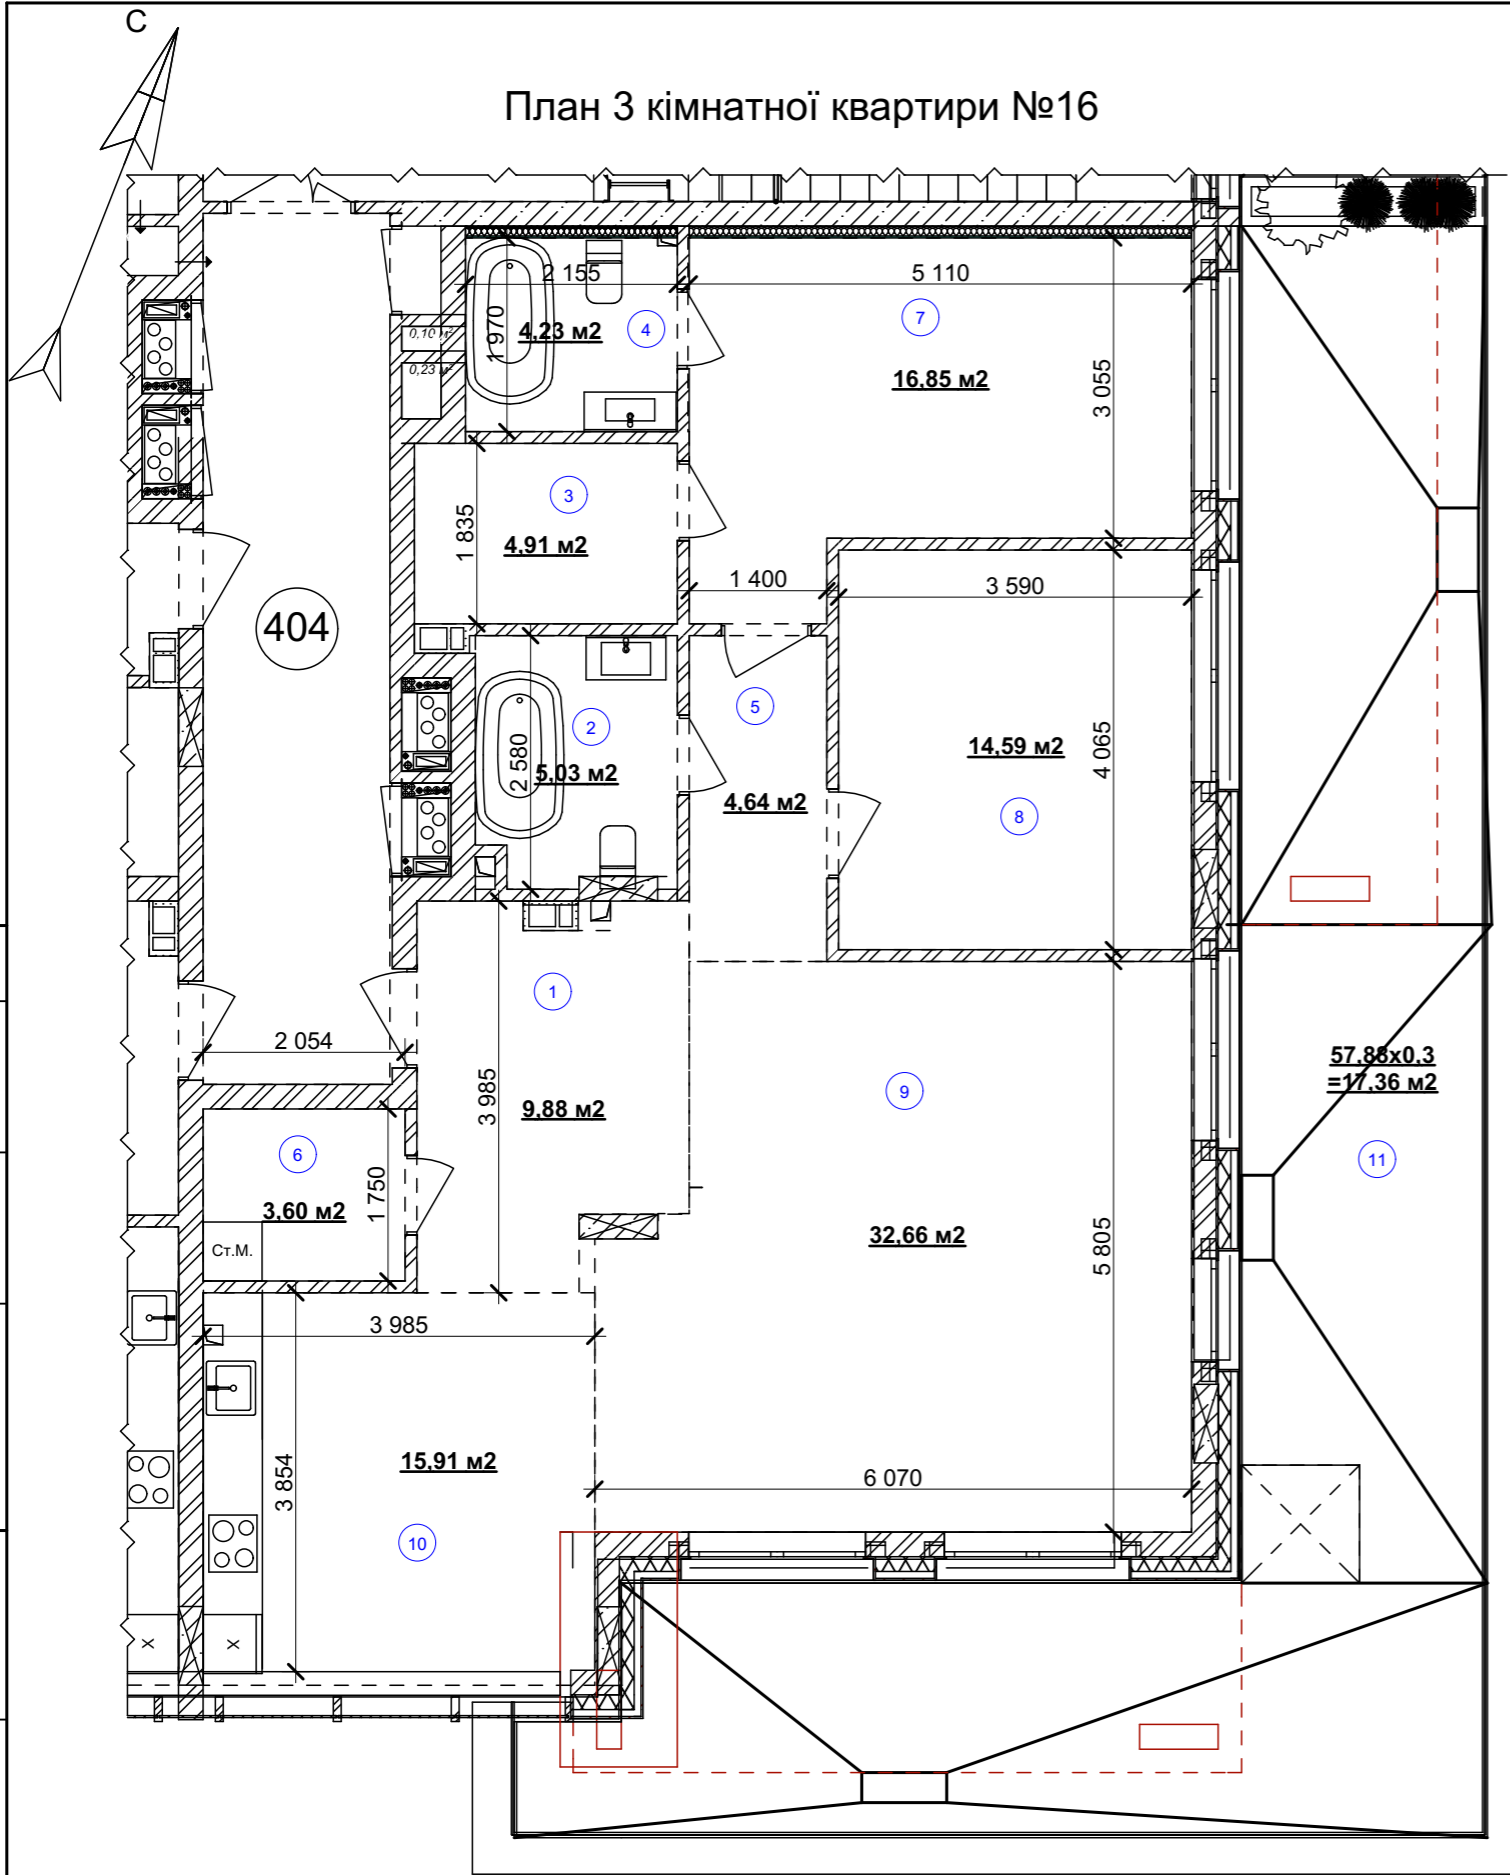

3к	129,66 м²
	64,10 м²

Житловий будинок № 1
План 4- го поверху

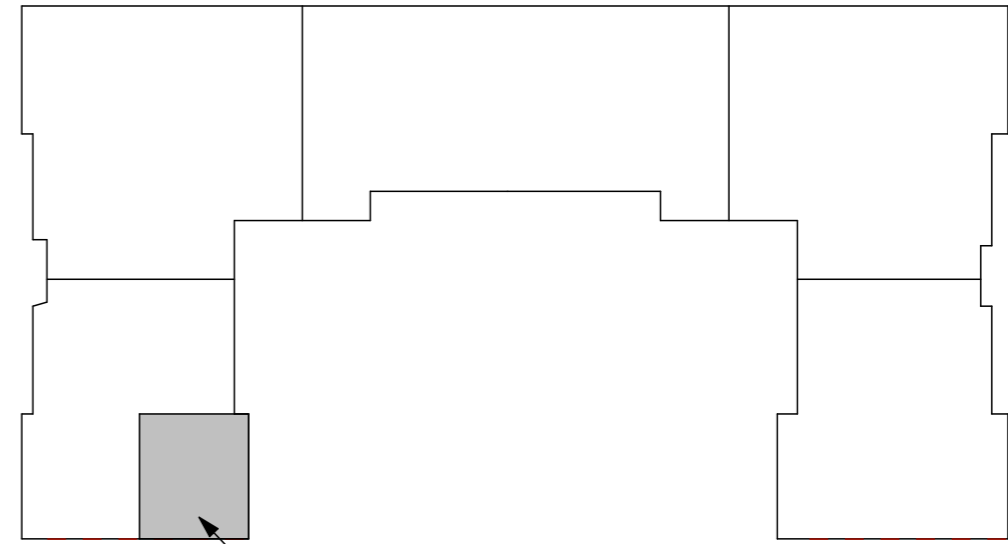

Кв.№16

Експлікація приміщень

№ прим.	Найменування	Площа, м2	Категорія приміщень
1	Передпокій	9,88	
2	Ванна кімната	5,03	
3	Гардероб	4,91	
4	Ванна кімната	4,23	
5	Коридор	4,64	
6	Гардероб	3,60	
7	Житлова кімната	16,85	
8	Житлова кімната	14,59	
9	Житлова кімната	32,66	
10	Кухня	15,91	
11	Тераса	57,88*0,3 = 17,36	
Загальна площа:		129,66 м2	
Житлова площа:		64,10 м2	

ПОГОДЖЕНО:

Інв. № подл.

Підпис та дата

Взамін інв. №