
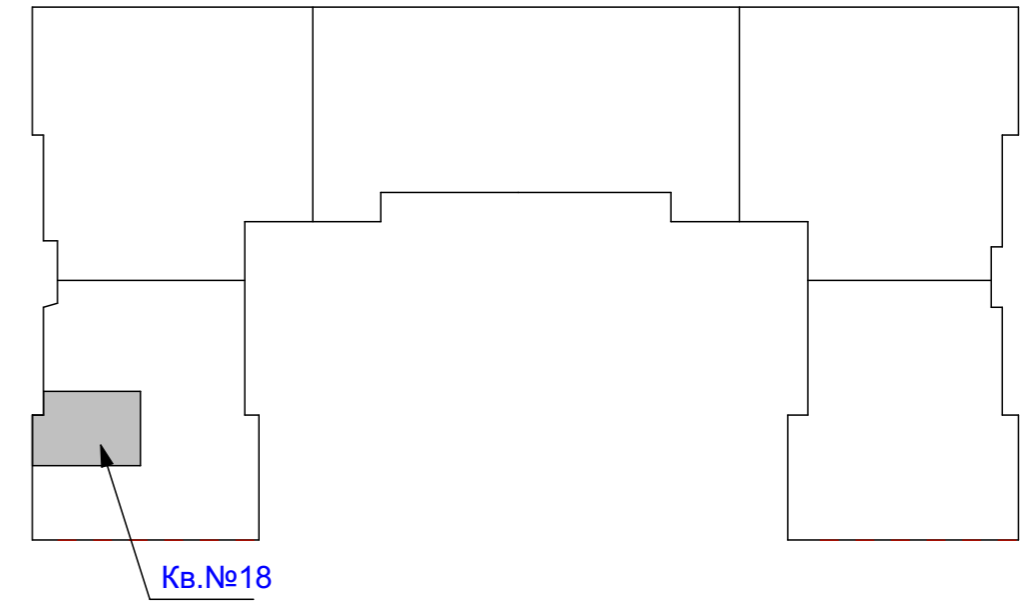


План 1 кімнатної квартири №18

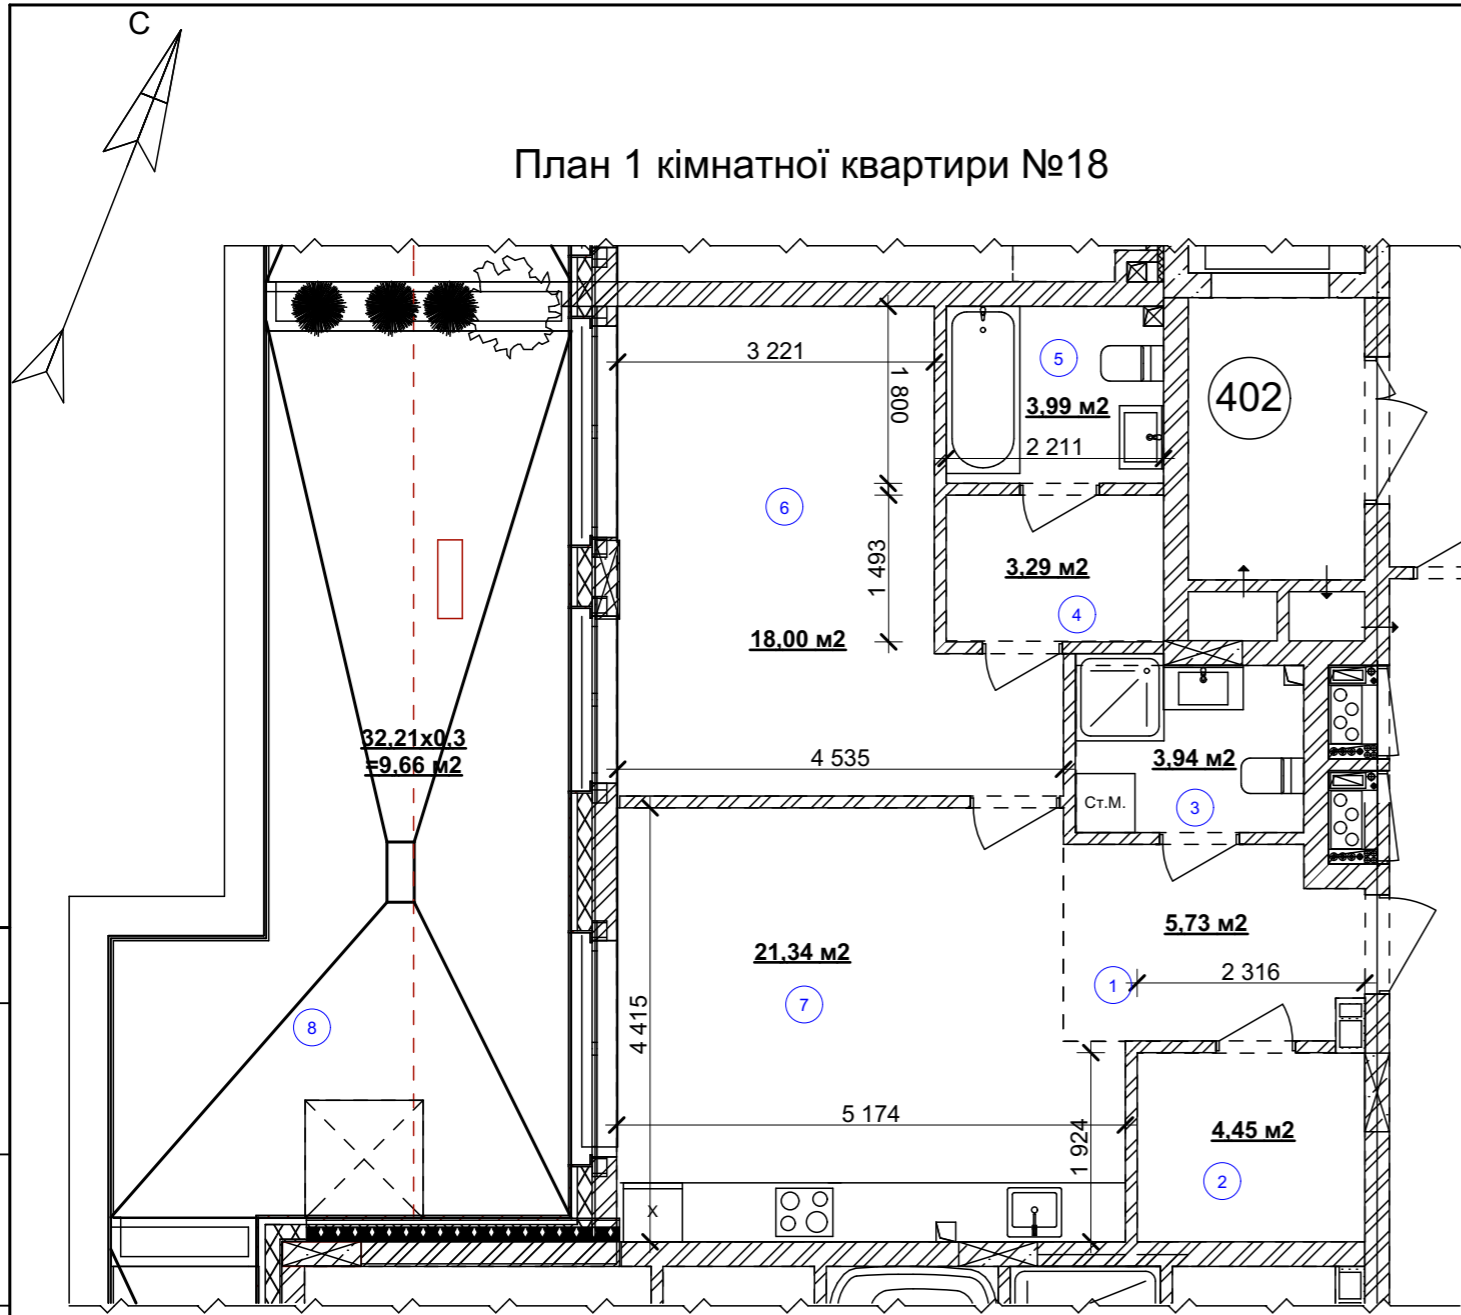

Експлікація приміщень

№ прим.	Найменування	Площа, м2	Категорія приміщення
1	Передпокій	5,73	
2	Гардероб	4,45	
3	Санвузол	3,94	
4	Гардероб	3,29	
5	Ванна кімната	3,99	
6	Житлова кімната	18,00	
7	Кухня-їдальня	21,34	
8	Тераса	32,21*0,3=9,66	
	Загальна площа:	70,40 м2	
	Житлова площа:	18,0 м2	

ПОГОДЖЕНО:

Інв. № подл. Підпис та дата
Взамін інв. №