
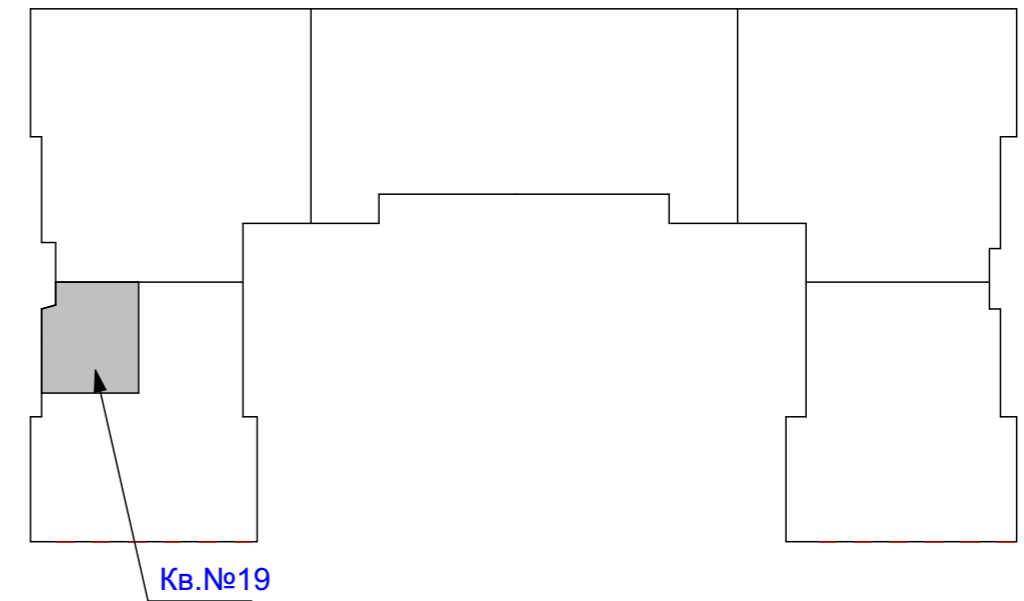


План 2 кімнатної квартири №19

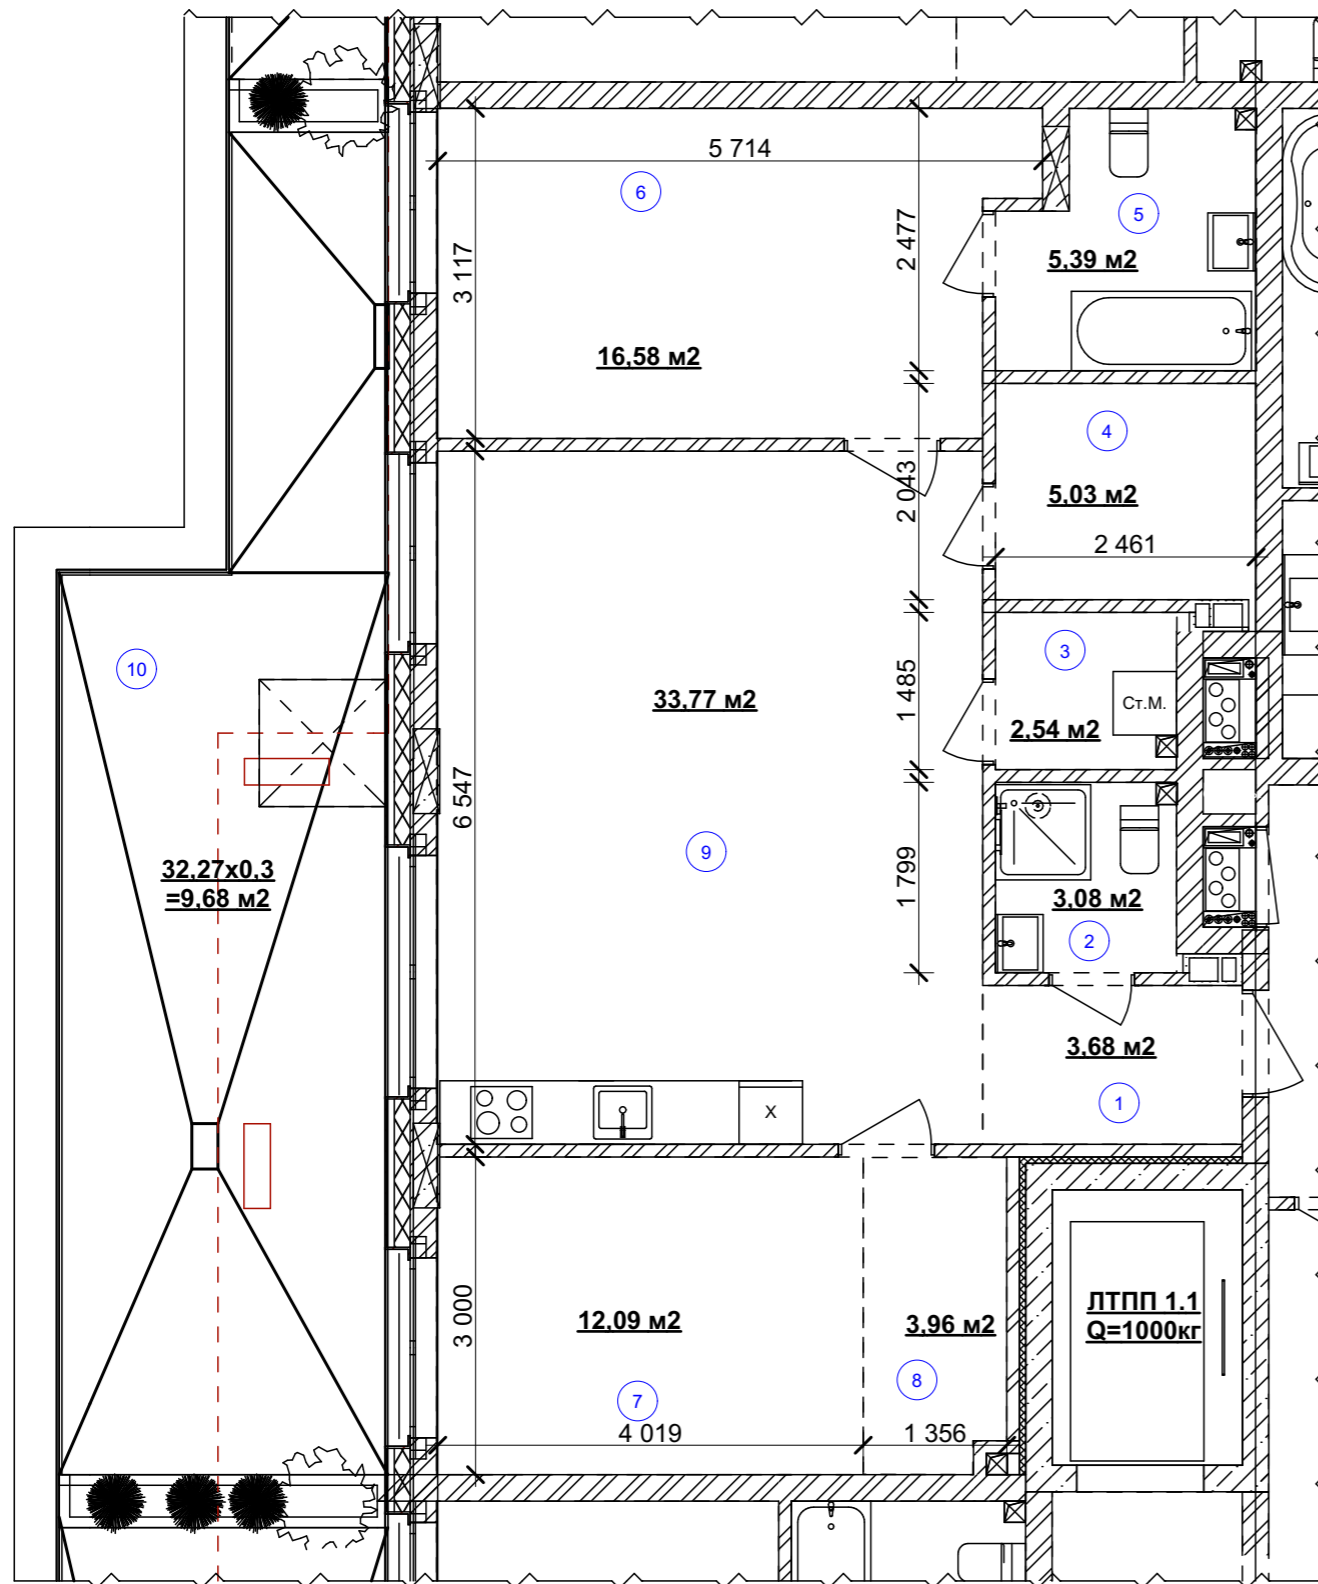

Експлікація приміщень

№ прим.	Найменування	Площа, м2	Категорія приміщення
1	Передпокій	3,68	
2	Санвузол	3,08	
3	Гардероб	2,54	
4	Гардероб	5,03	
5	Ванна кімната	5,39	
6	Житлова кімната	16,58	
7	Житлова кімната	12,09	
8	Гардероб	3,96	
9	Кухня-їдальня	33,77	
10	Тераса	32,27*0,3=9,68	
	Загальна площа:	95,80 м2	
	Житлова площа:	28,67 м2	

ПОГОДЖЕНО:

Інв. № подл.	Підпис та дата	Взамін інв. №