



Озеро

00 РІВЕНЬ

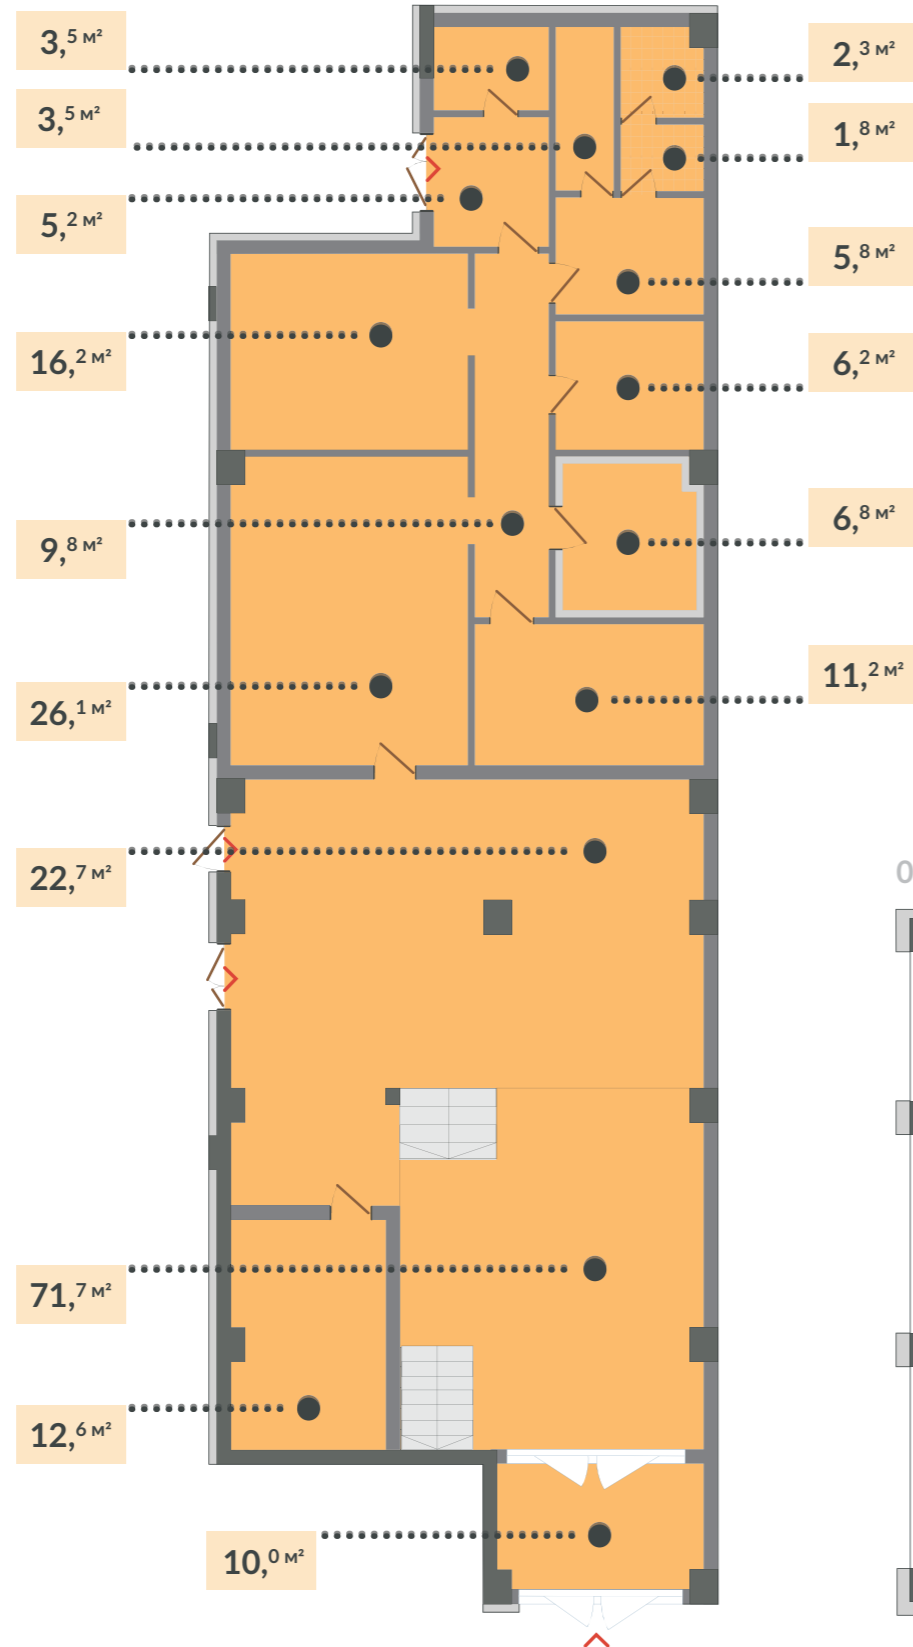

01 РІВЕНЬ

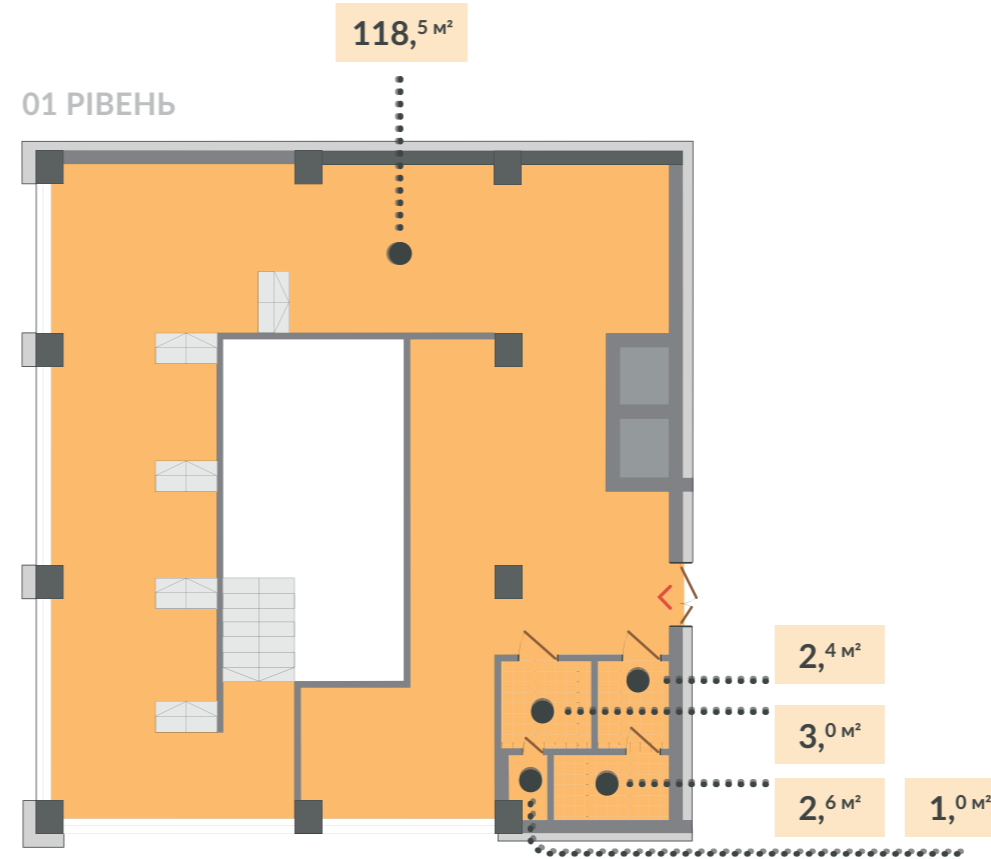

Вхід

03 БУДИНОК

00-1 ПОВЕРХИ

#01 КОМЕРЦІЯ

ЗАГАЛ. ПЛОЩА 343,0 м²

