



План 1 кімнатної квартири №86

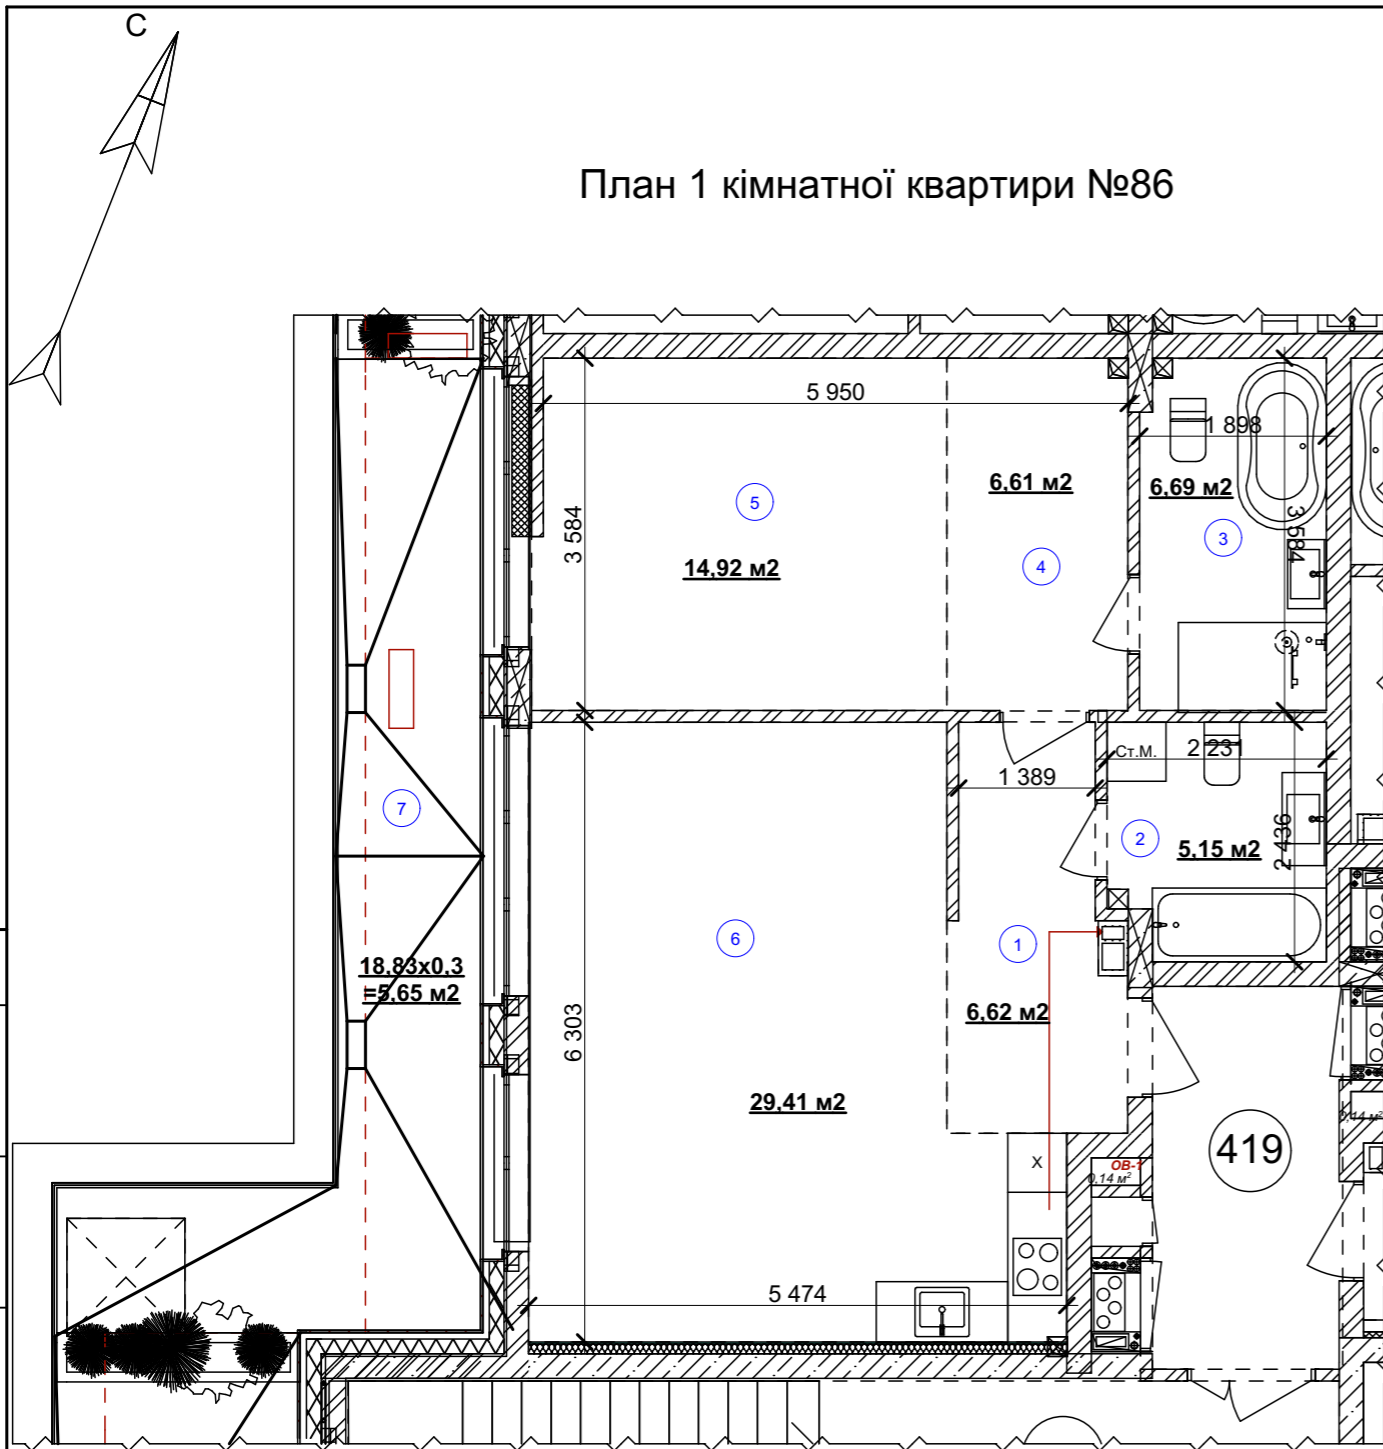

Житловий будинок № 1
План 4- го поверху

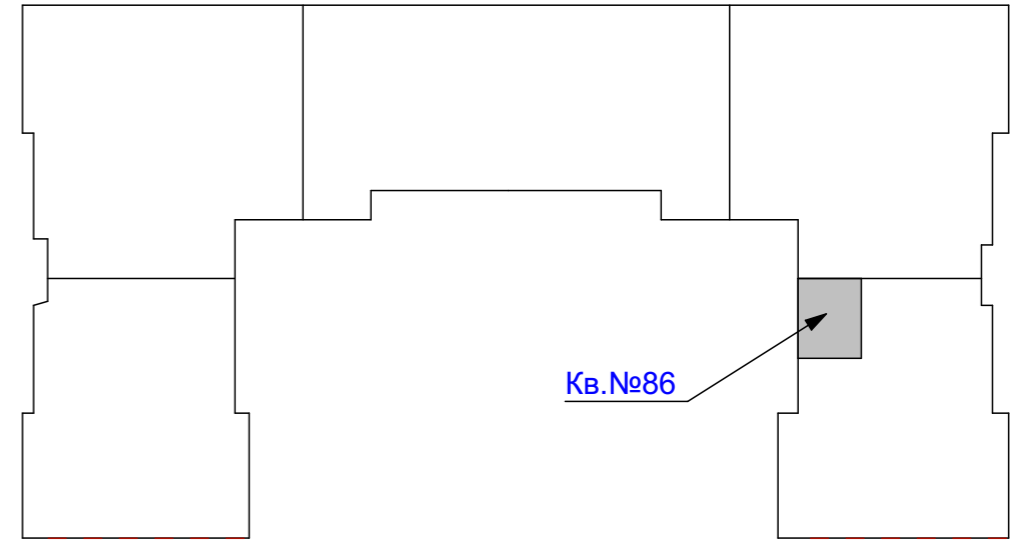

Експлікація приміщень

№ прим.	Найменування	Площа, м2	Категорія приміщень
1	Коридор	6,62	
2	Ванна кімната	5,15	
3	Ванна кімната	6,69	
4	Гардероб	6,61	
5	Житлова кімната	14,92	
6	Кухня-їдальня	29,41	
7	Тераса	18,83*0,3=5,65	
	Загальна площа:	75,05 м2	
	Житлова площа:	14,92 м2	

ПОГОДЖЕНО:

Взамін інв. №

Підпис та дата

Інв. № подл.