



План 2- кімнатної квартири № 97

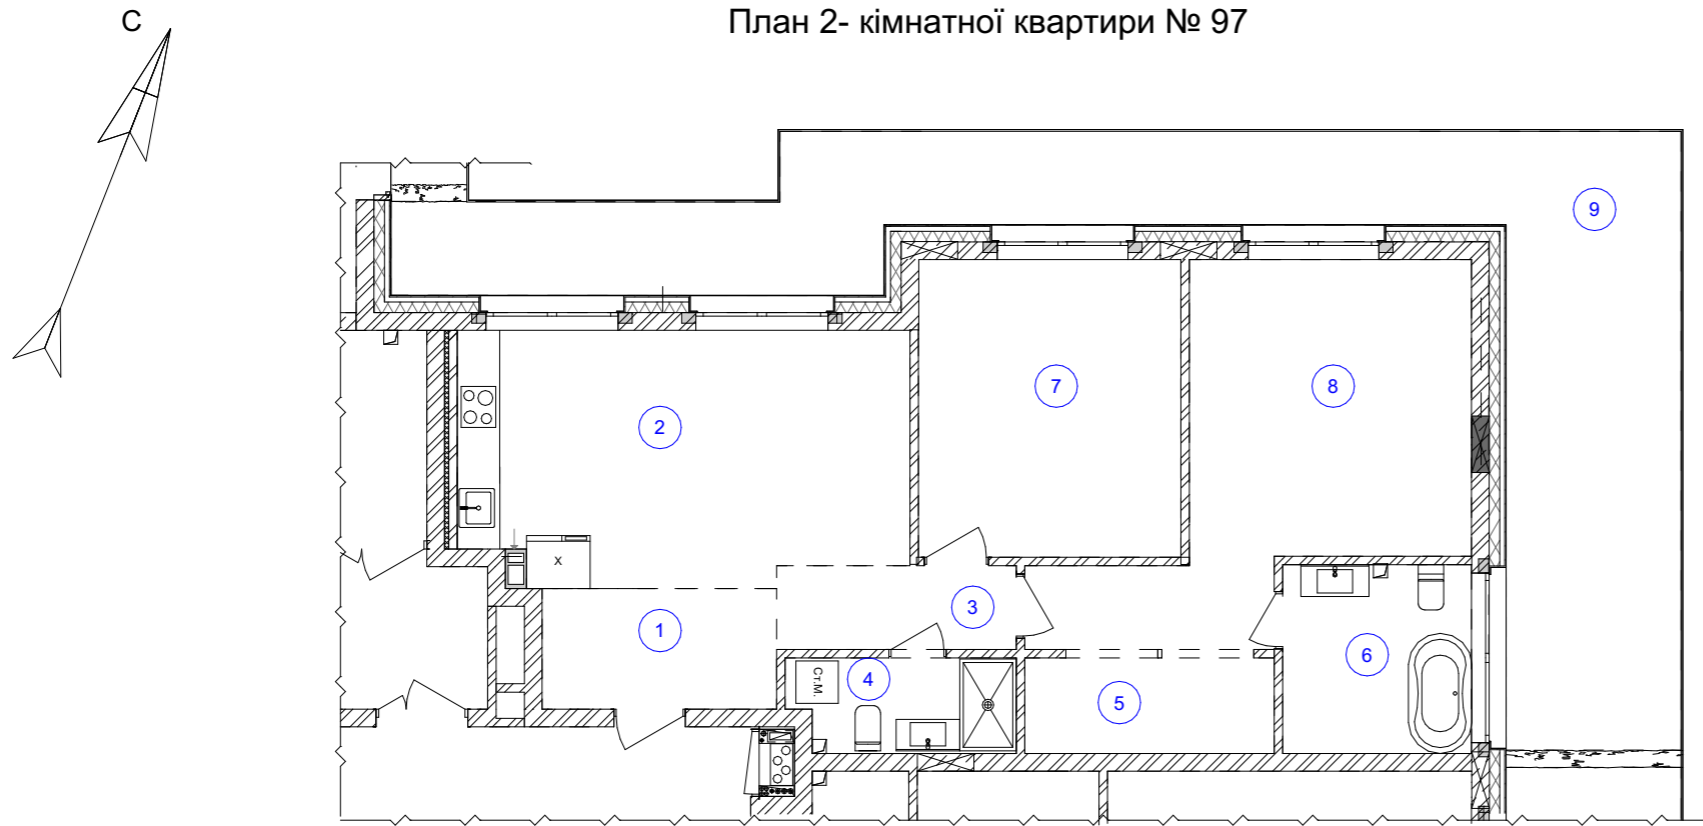

Житловий будинок №2  
План 2-го поверху

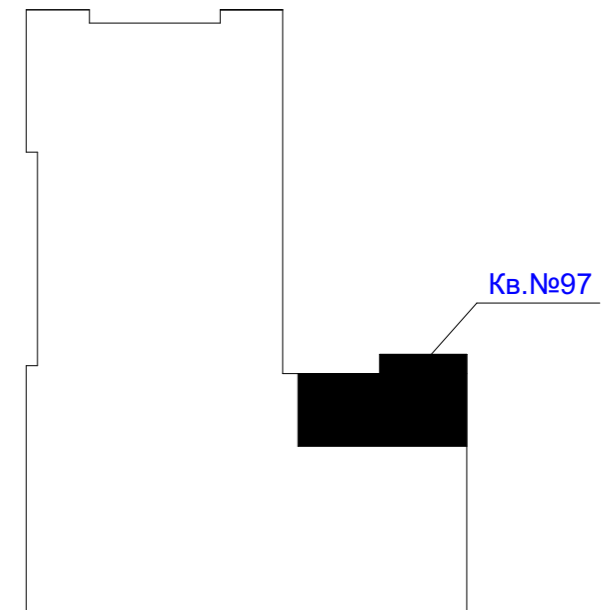

Експлікація приміщень

№ прим	Найменування	Площа, м <sup>2</sup>	Категорія приміщень
1	Передпокій	6,47	
2	Кухня-їдальня	22,16	
3	Коридор	4,07	
4	Санвузол	4,36	
5	Гардероб	4,81	
6	Ванна кімната	7,17	
7	Житлова кімната	15,64	
8	Житлова кімната	21,27	
9	Балкон	40,42*0,3=12,13	
	Загальна площа	98,08 м <sup>2</sup>	
	Житлова площа	36,91 м <sup>2</sup>	

ПОГОДЖЕНО:

Взамін інв. №

Підпис та дата

Інв. № подл.