



План 3-кімнатної квартири № 98

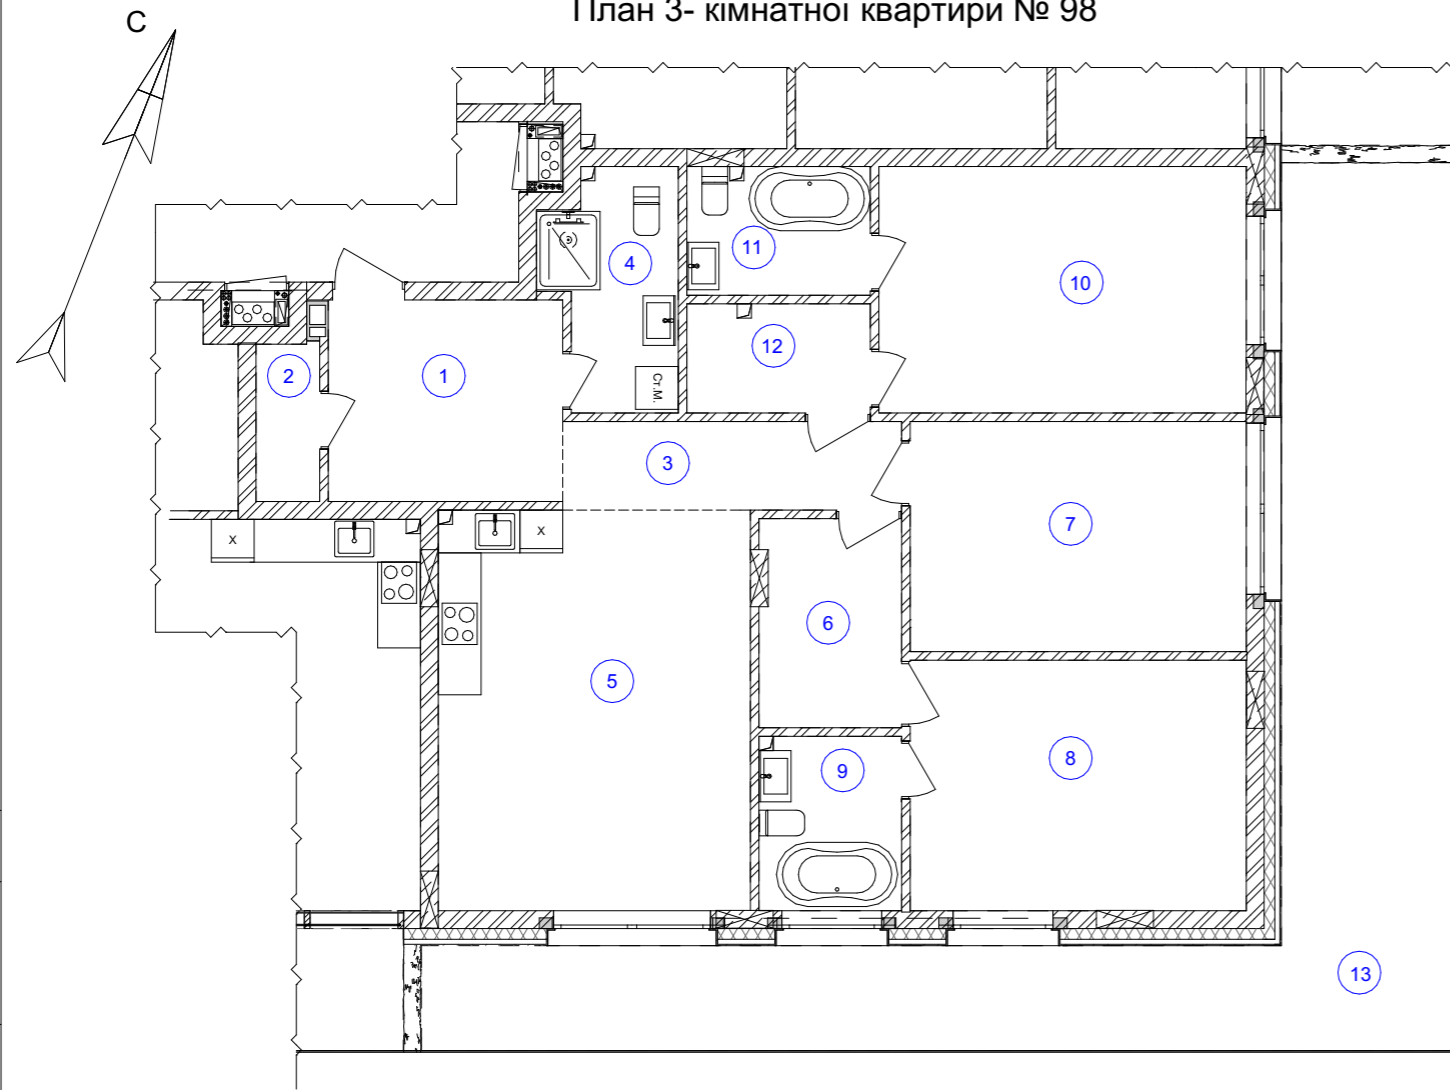

Експлікація приміщень

№ прим	Найменування	Площа, м <sup>2</sup>	Категорія приміщень
1	Передпокій	9,22	
2	Гардероб	1,97	
3	Коридор	5,91	
4	Санвузол	5,24	
5	Кухня-їдальня	24,41	
6	Гардероб	5,77	
7	Житлова кімната	15,03	
8	Житлова кімната	16,73	
9	Ванна кімната	4,86	
10	Житлова кімната	17,78	
11	Ванна кімната	4,52	
12	Гардероб	3,94	
13	Балкон	41,64*0,3=12,49	
	Загальна площа	127,87 м <sup>2</sup>	
	Житлова площа	49,54 м <sup>2</sup>	

Житловий будинок №2  
План 2-го поверху

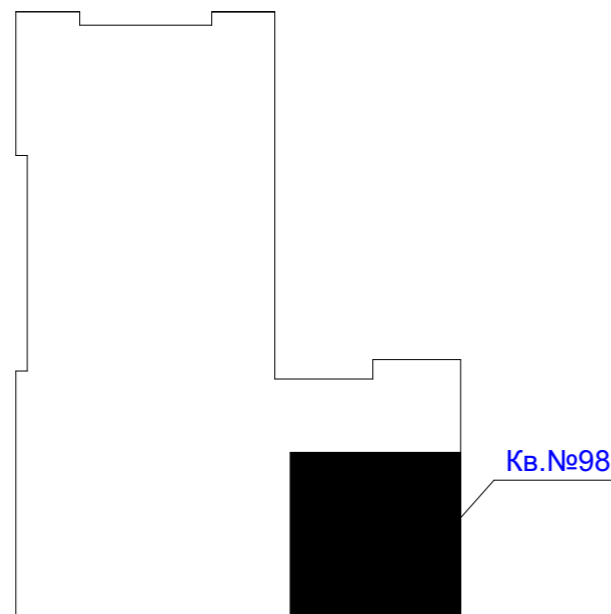

ПОГОДЖЕНО:

Інв. № подл. Підпис та дата

Взамін інв. №