
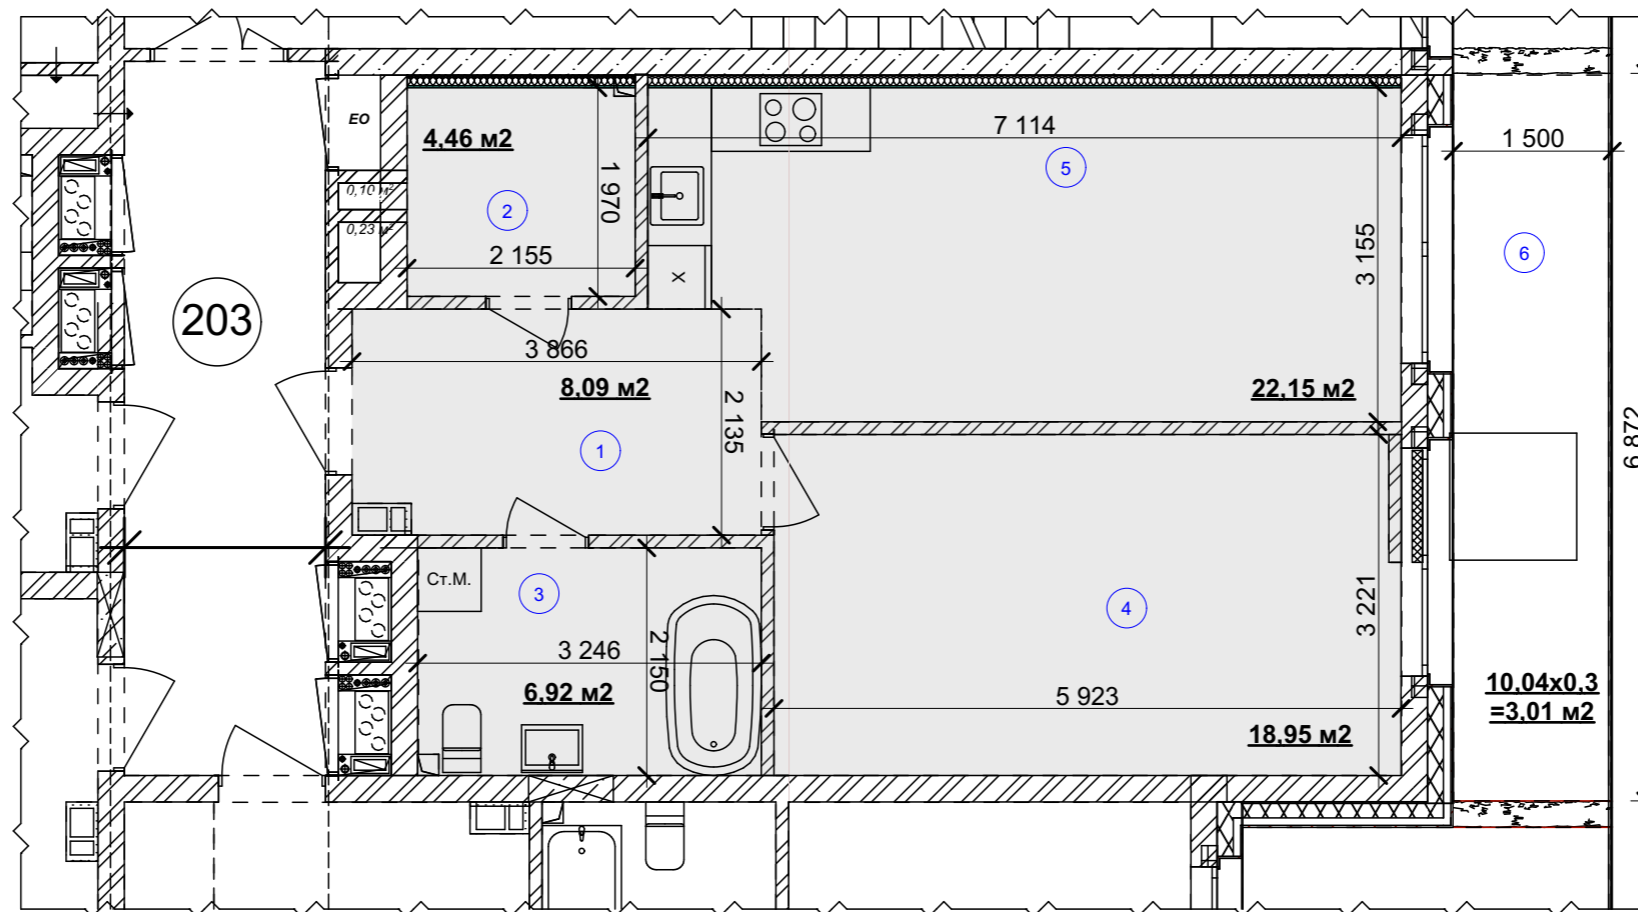



# План 1 кімнатної квартири №2

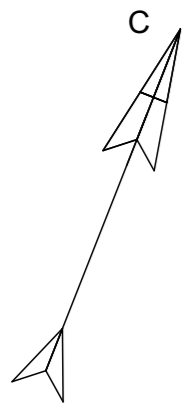

## Експлікація приміщень

№ прим.	Найменування	Площа, м <sup>2</sup>	Категорія приміщень
1	Хол	8,09	
2	Гардероб	4,46	
3	Ванна кімната	6,92	
4	Житлова кімната	18,95	
5	Кухня-їдальня	22,15	
6	Балкон	10,04*0,3= 3,01	
Загальна площа:		63,58 м <sup>2</sup>	
Житлова площа:		18,95 м <sup>2</sup>	

Житловий будинок № 1  
План 2-го поверху

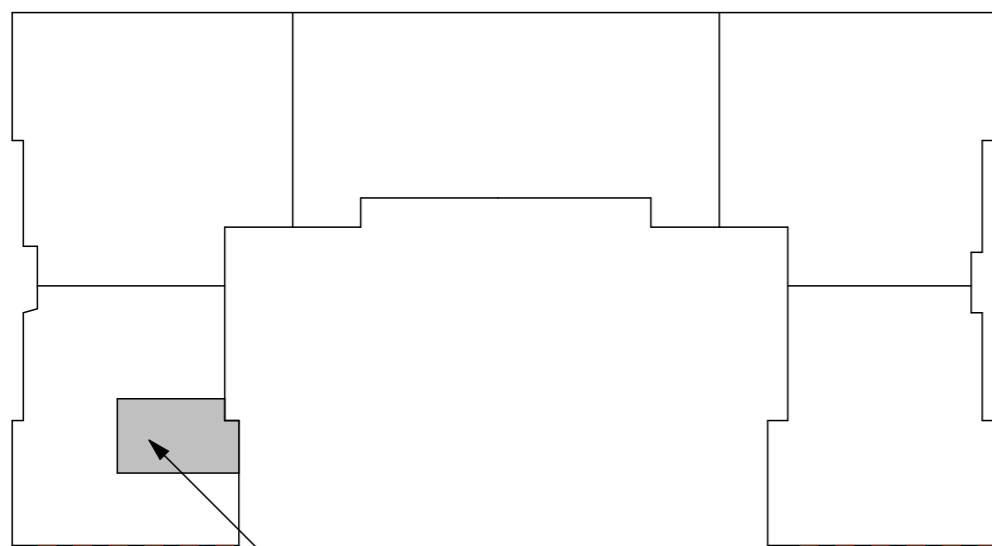

Кв. №2

ПОГОДЖЕНО:

Взамін інв. №

Підпис та дата

Інв. № подл.