
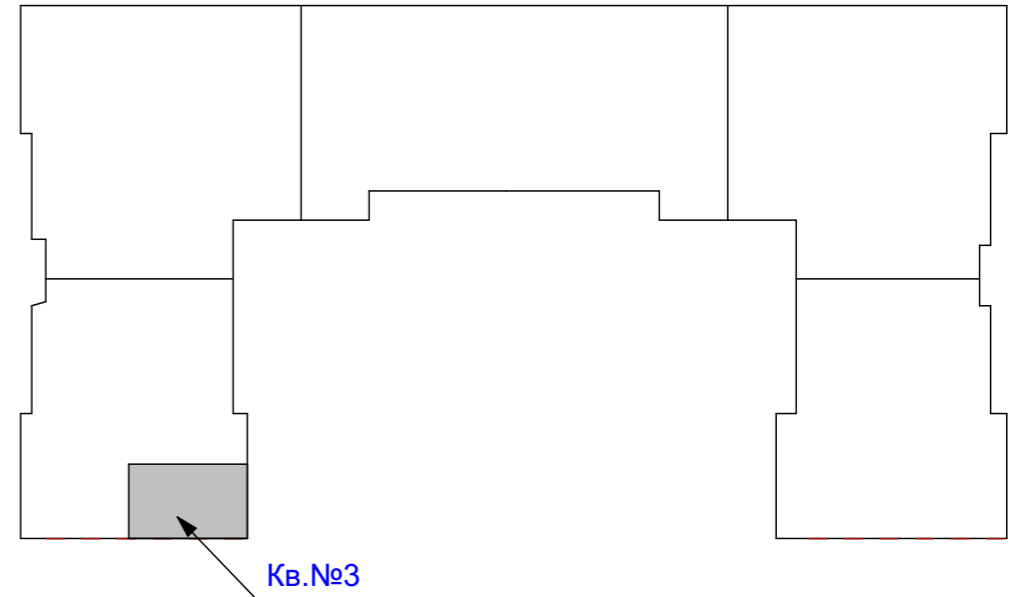


План 2 кімнатної квартири №3

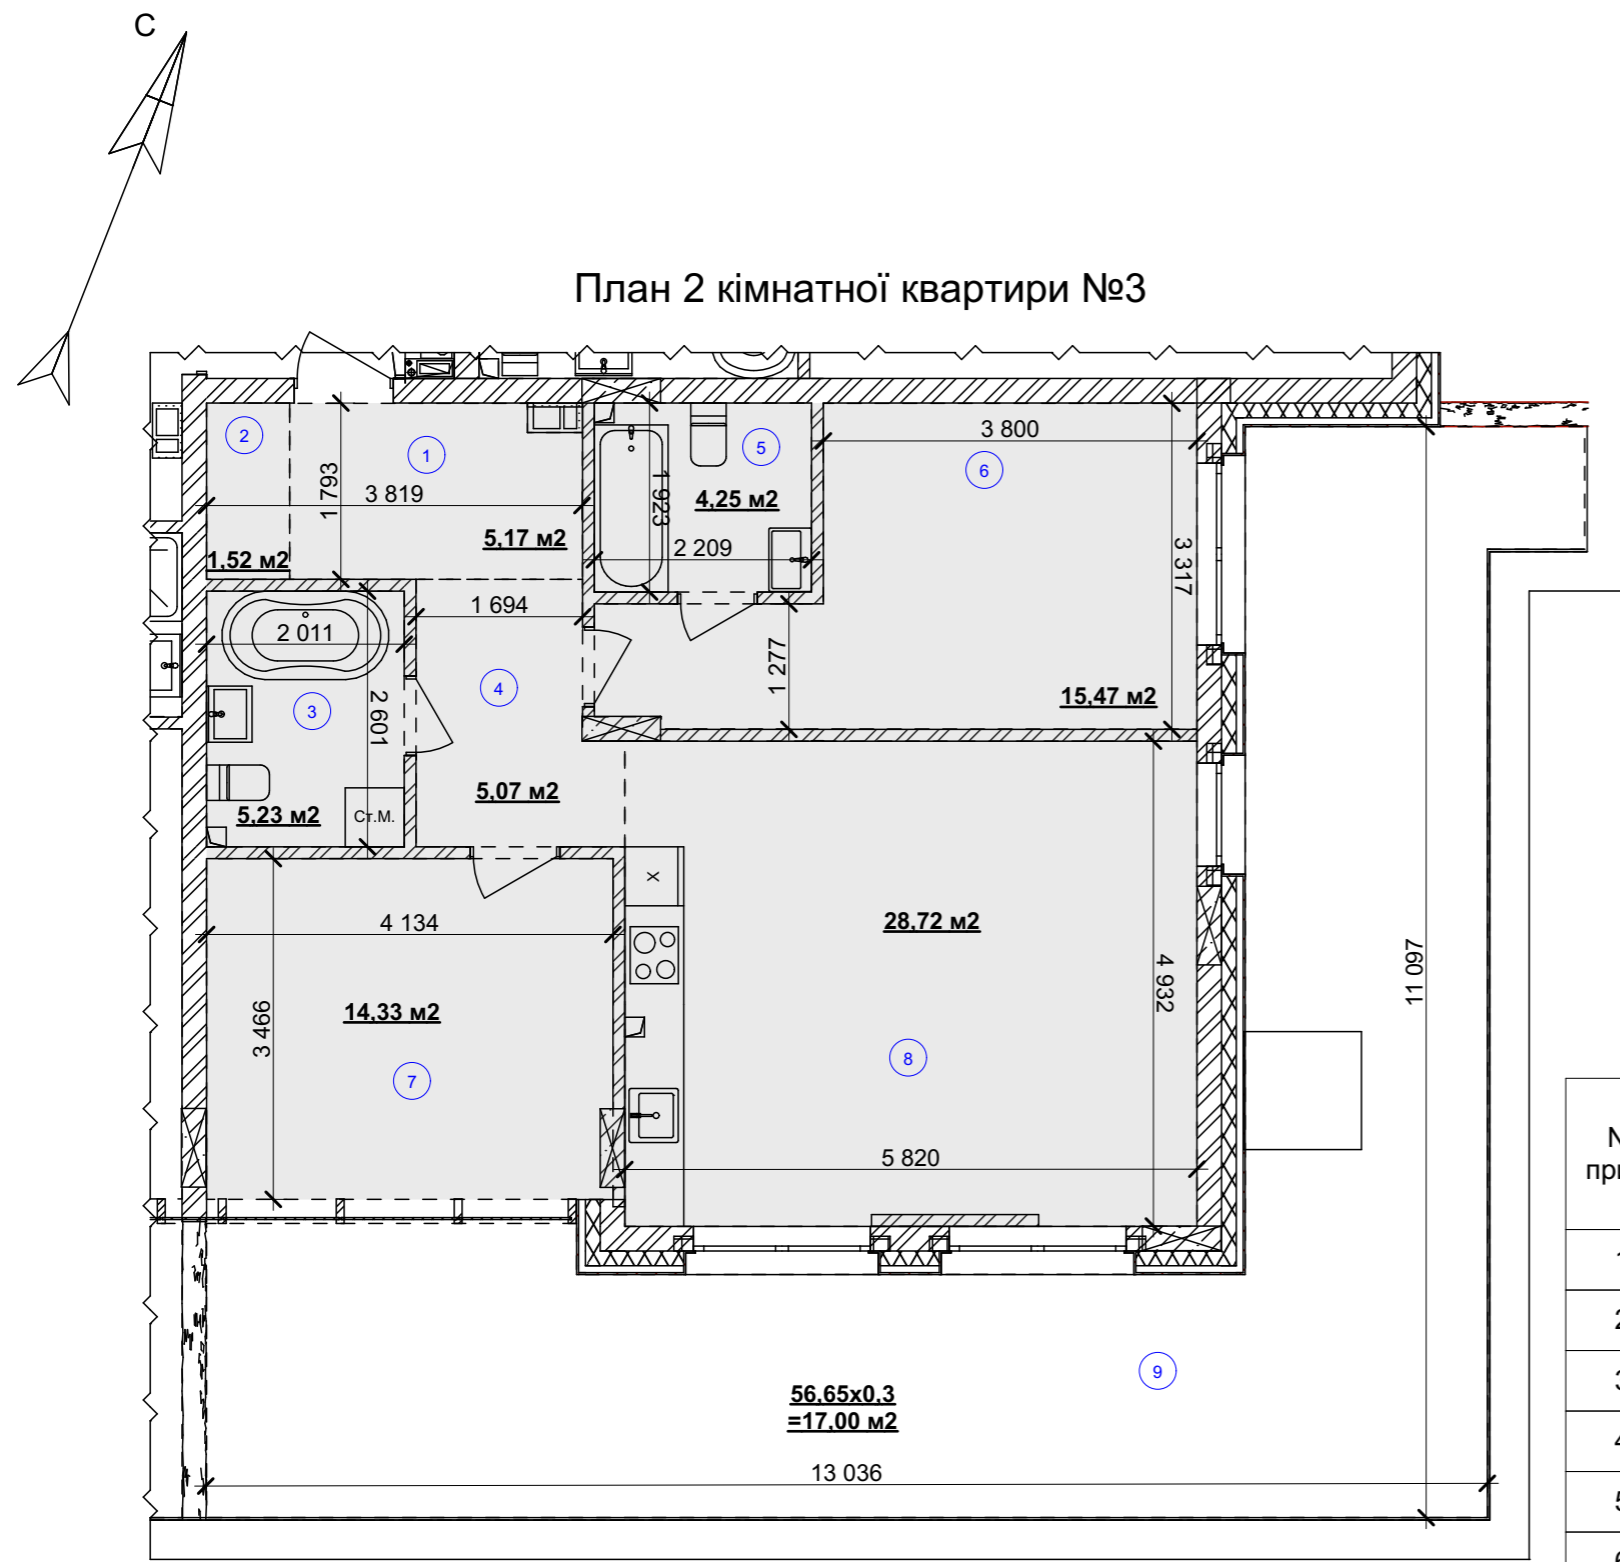

Експлікація приміщень

№ прим.	Найменування	Площа, м²	Категорія приміщень
1	Передпокій	5,17	
2	Гардероб	1,52	
3	Ванна кімната	5,23	
4	Коридор	5,07	
5	Санвузол	4,25	
6	Житлова кімната	15,47	
7	Житлова кімната	14,33	
8	Кухня-їдальня	28,72	
9	Балкон	56,65*0,3=17,0	
Загальна площа:		96,76 м²	
Житлова площа:		29,80 м²	

2к 96,76 м²  
29,80 м²

ПОГОДЖЕНО:


Інв. № подл.	Підпис та дата	Взамін інв. №