
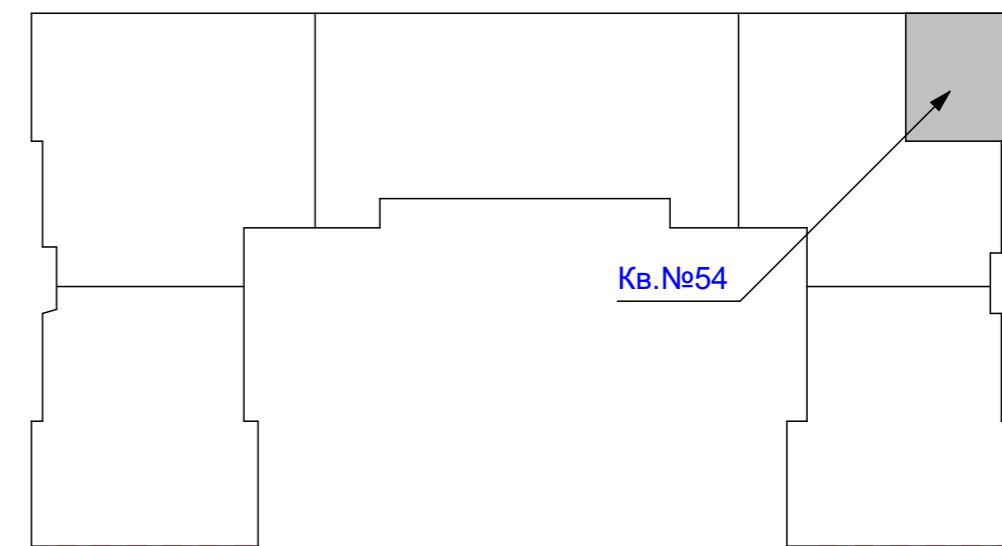


План 2- кімнатної квартири №54

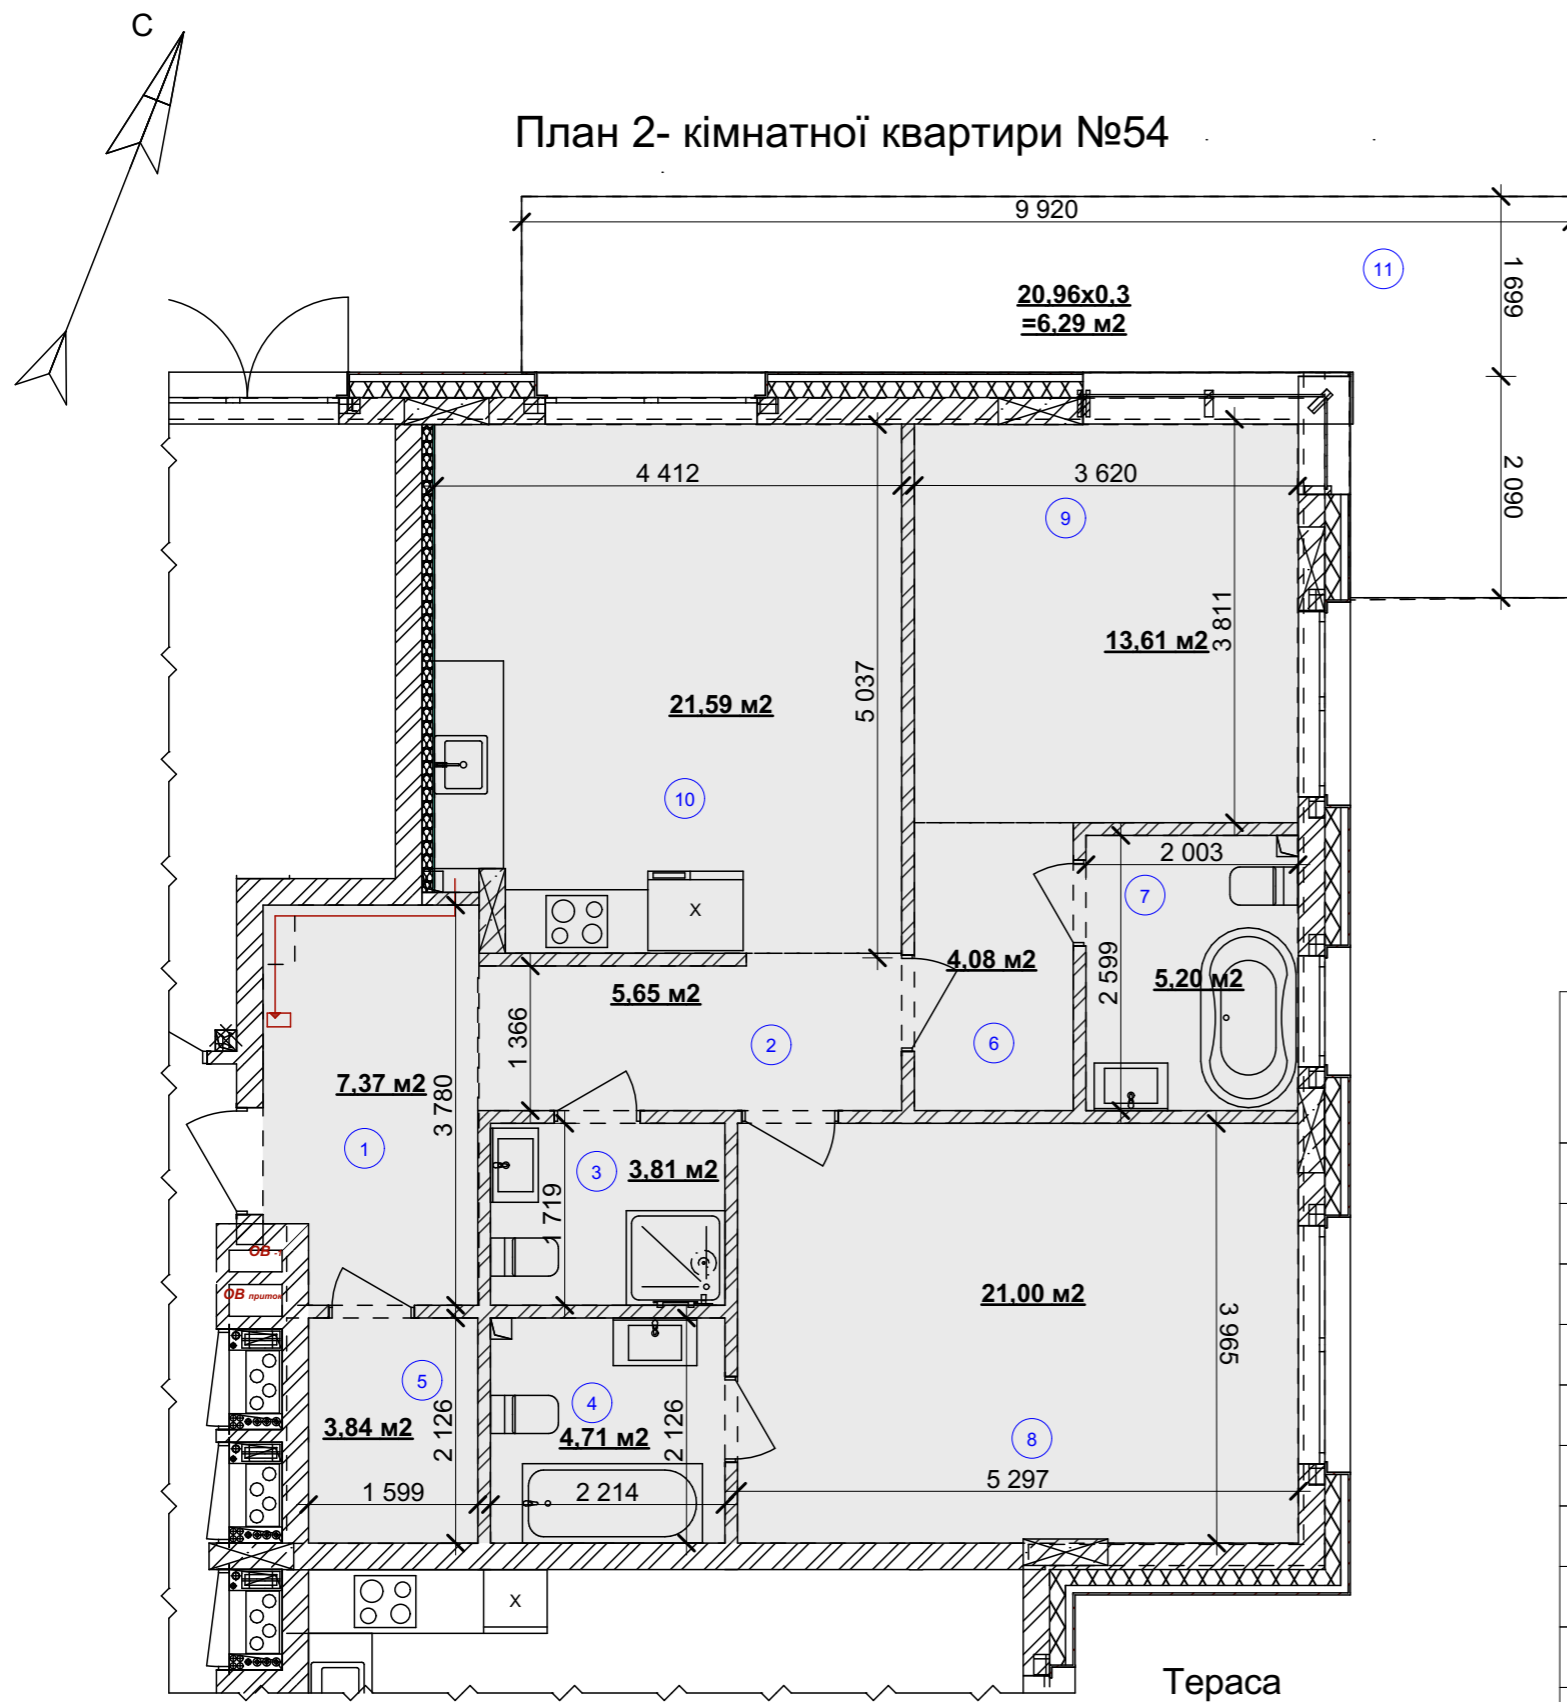

Експлікація приміщень

№ прим.	Найменування	Площа, м2	Категорія приміщення
1	Передпокій	7,37	
2	Коридор	5,65	
3	Санвузол	3,81	
4	Ванна кімната	4,71	
5	Гардероб	3,84	
6	Гардероб	4,08	
7	Ванна кімната	5,20	
8	Житлова кімната	21,00	
9	Житлова кімната	13,61	
10	Кухня-їдальня	21,59	
11	Тераса	20,96*0,3=6,29	
	Загальна площа:	97,15 м <sup>2</sup>	
	Житлова площа:	34,61 м <sup>2</sup>	

ПОГОДЖЕНО:

Інв. № подл.

Підпис та дата

Взамін інв. №

Тераса