
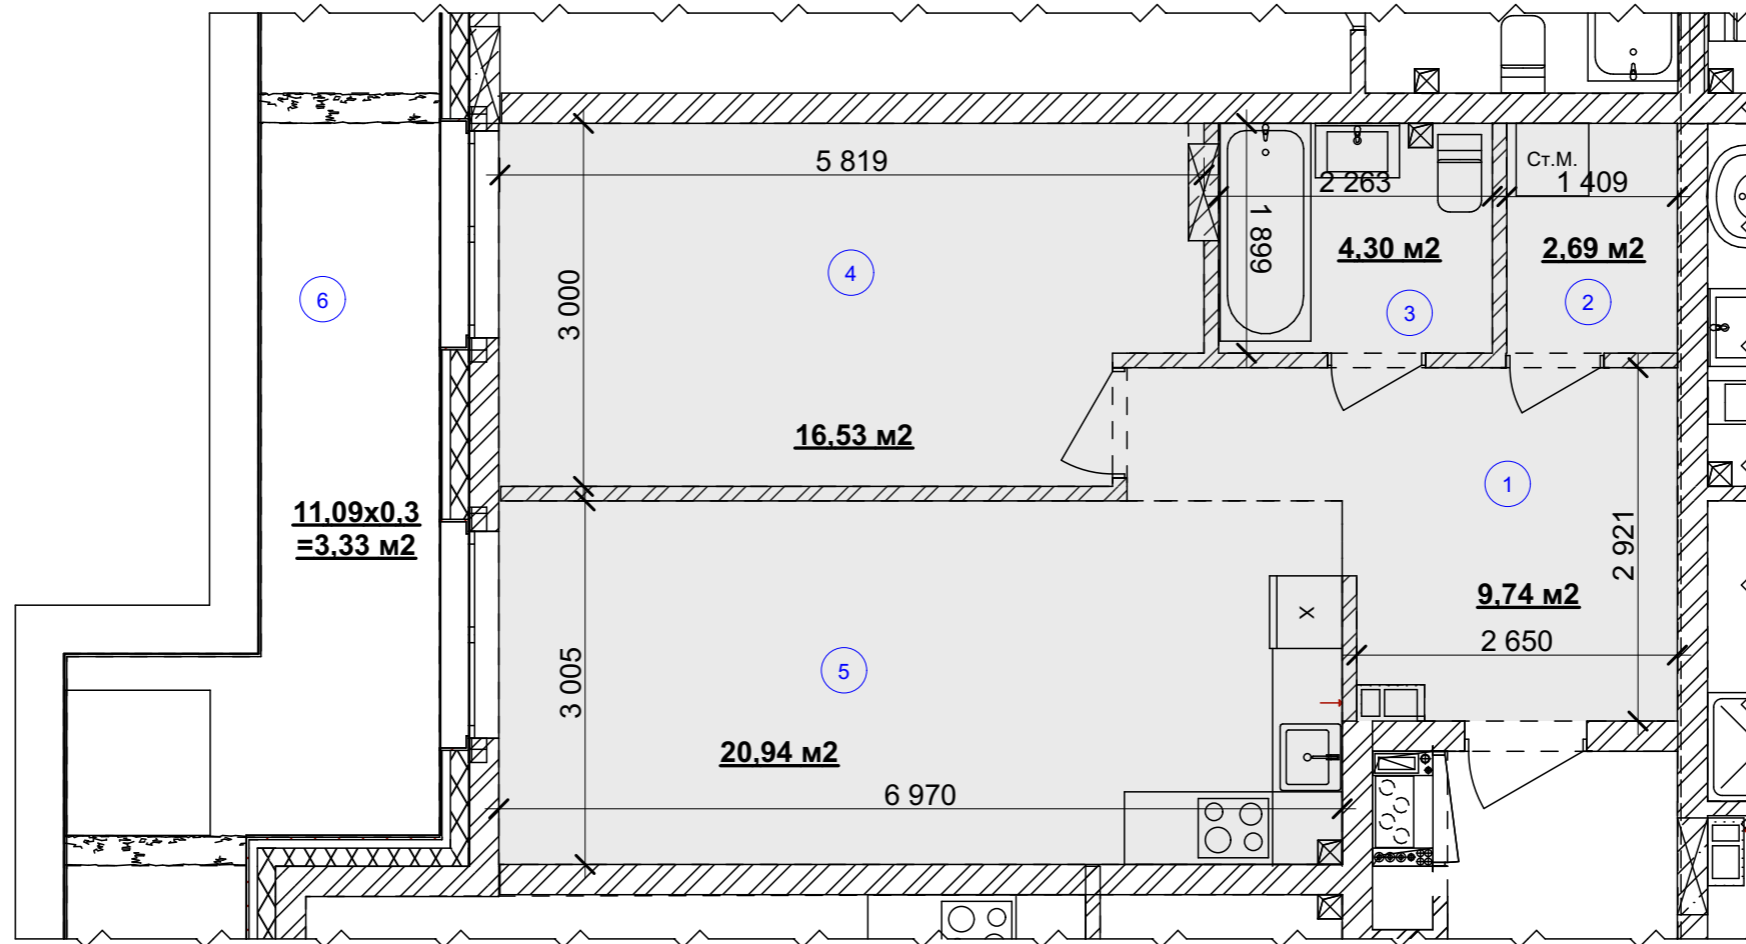



План 1 кімнатної квартири №7

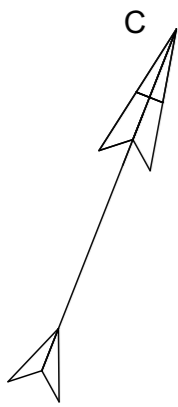

Експлікація приміщень

№ прим.	Найменування	Площа, м2	Категорія приміщень
1	Хол	9,74	
2	Гардероб	2,69	
3	Ванна кімната	4,30	
4	Житлова кімната	16,53	
5	Кухня-їдальня	20,94	
6	Балкон	11,09*0,3=3,33	
Загальна площа:		57,53 м ²	
Житлова площа:		16,53 м ²	

Житловий будинок № 1
План 2- го пверху

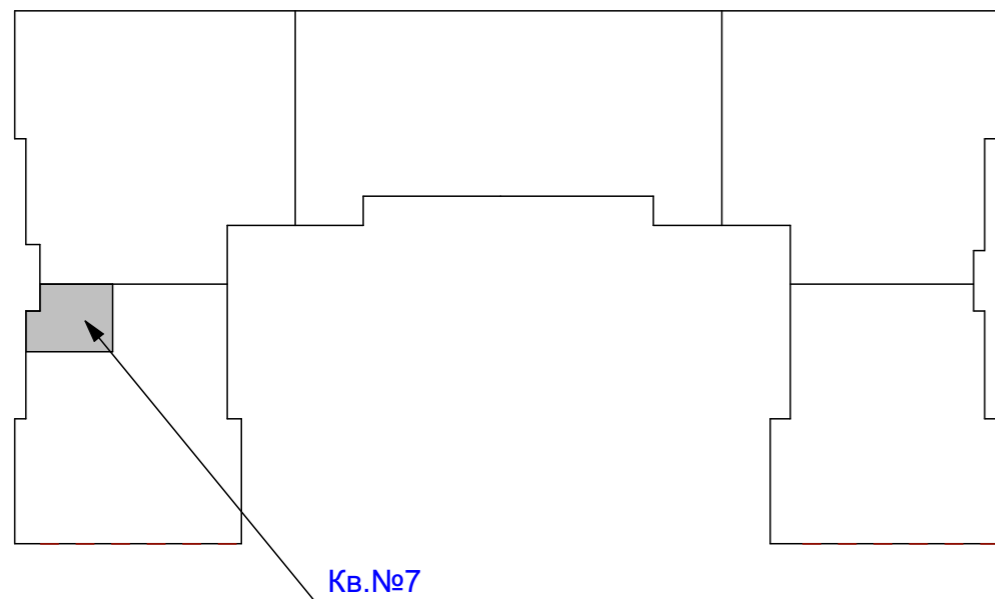

ПОГОДЖЕНО:

Інв. № подл. Підпис та дата

Взамін інв. №