

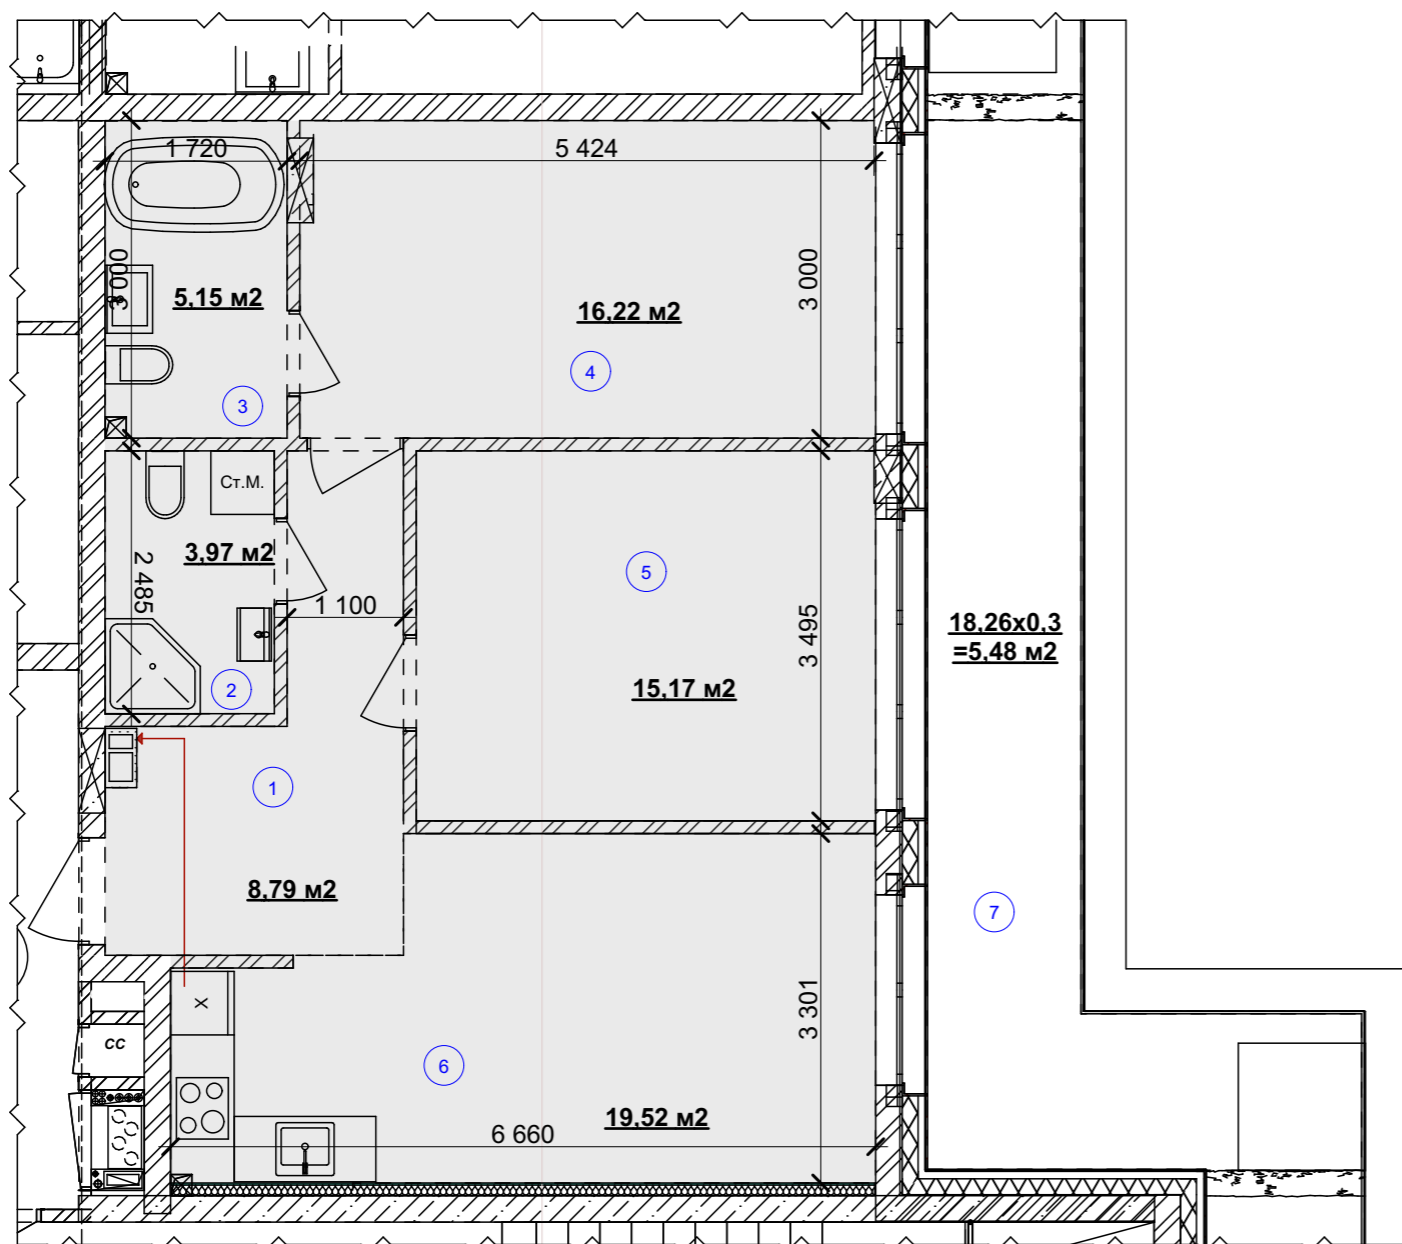


План 2 кімнатної квартири №8

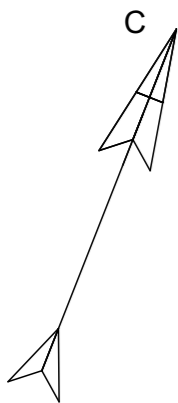

Житловий будинок № 1
План 2- го поверху

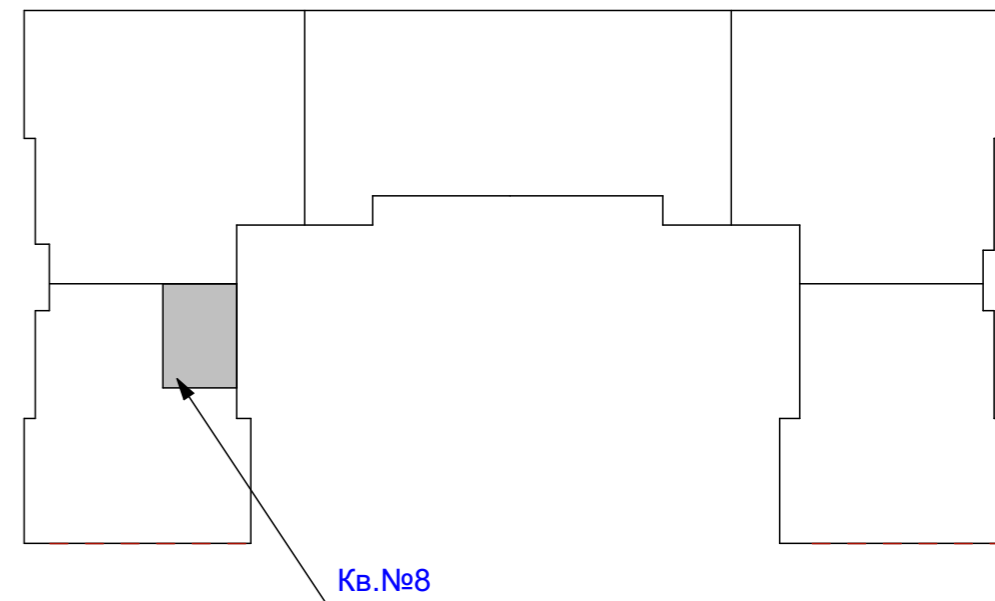

Експлікація приміщень

№ прим.	Найменування	Площа, м2	Категорія приміщень
1	Хол	8,79	
2	Ванна кімната	3,97	
3	Ванна кімната	5,15	
4	Житлова кімната	16,22	
5	Житлова кімната	15,17	
6	Кухня-їдальня	19,52	
7	Балкон	18,26*0,3=5,48	
	Загальна площа:	74,30 м²	
	Житлова площа:	31,39 м²	

ПОГОДЖЕНО:

Взамін інв. №

Підпис та дата

Інв. № подл.