



Вбудоване приміщення.Салон краси

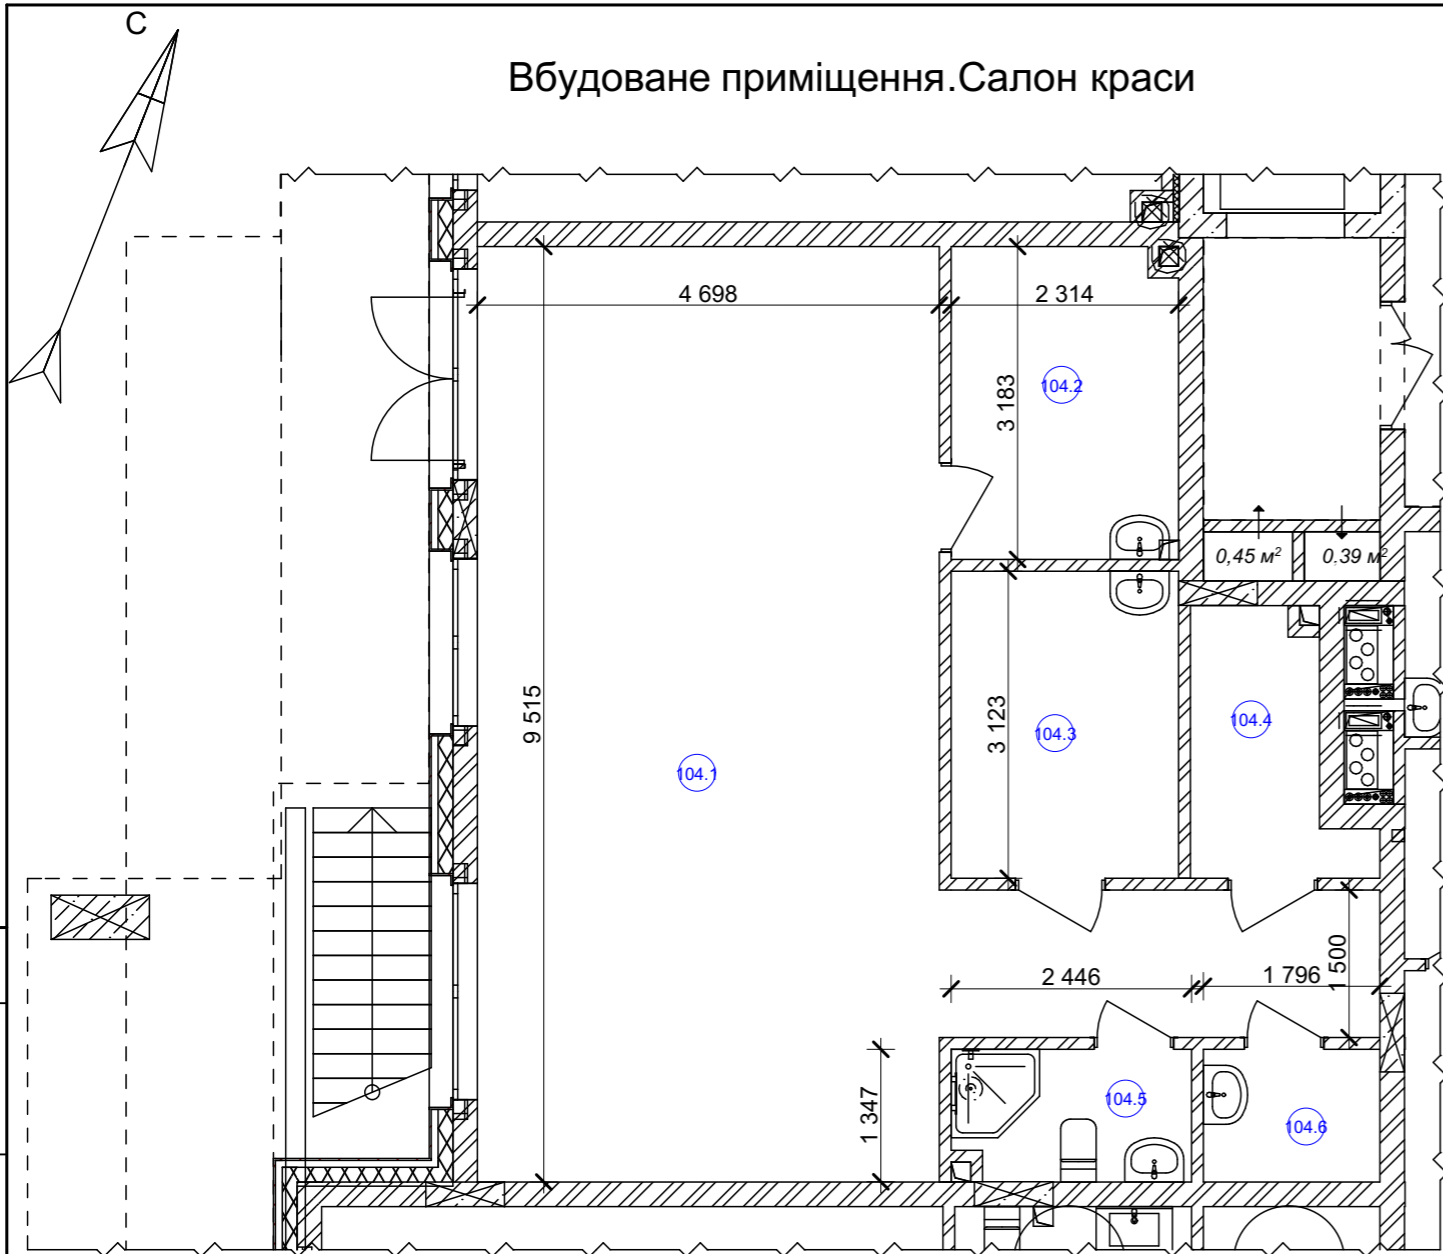

Житловий будинок № 1  
План 1- го поверху

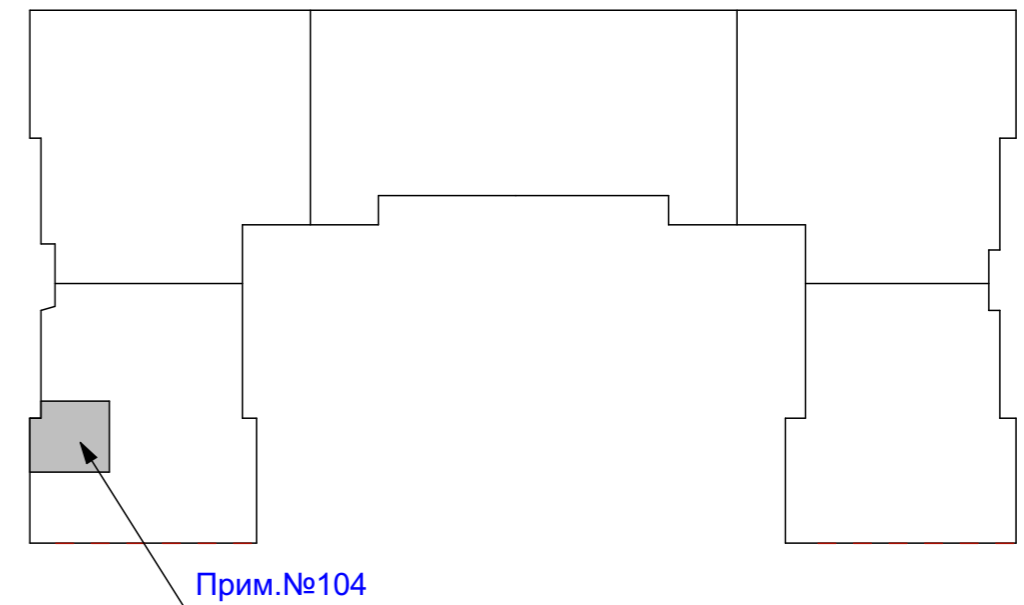

Експлікація приміщень

№ прим.	Найменування	Площа, м2	Категорія приміщення
104.1	Перукарська зала	51,44	
104.2	Кабінет манікюру	7,27	
104.3	Масажний кабінет	7,23	
104.4	Приміщення персоналу	3,85	
104.5	Санвузол	3,20	
104.6	Підсобне приміщення	2,43	
	Загальна площа	78,31 м <sup>2</sup>	

ПОГОДЖЕНО:

Інв. № подл. Підпис та дата

Взамін інв. №