
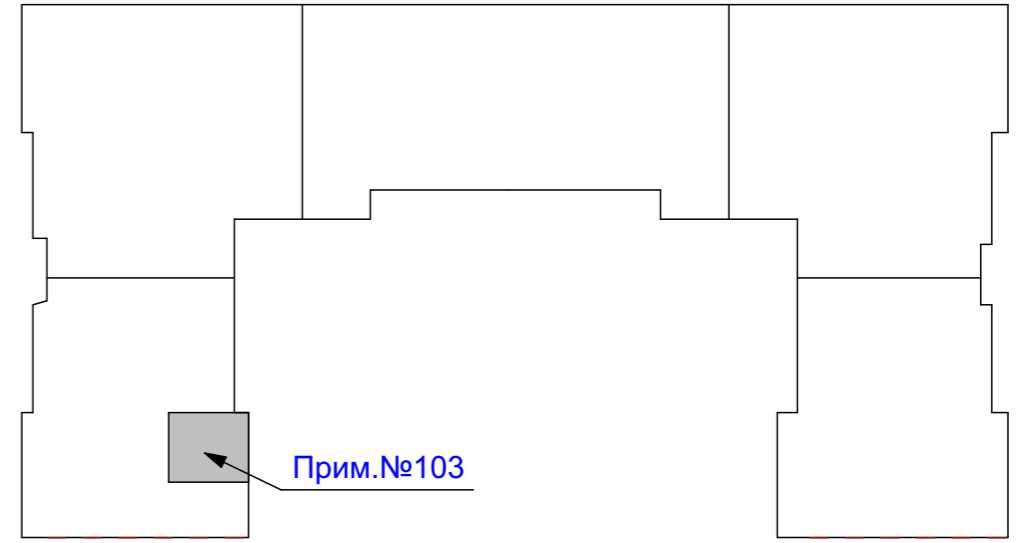


Житловий будинок № 1
План 1- го пверху

Вбудоване приміщення. Стоматологія

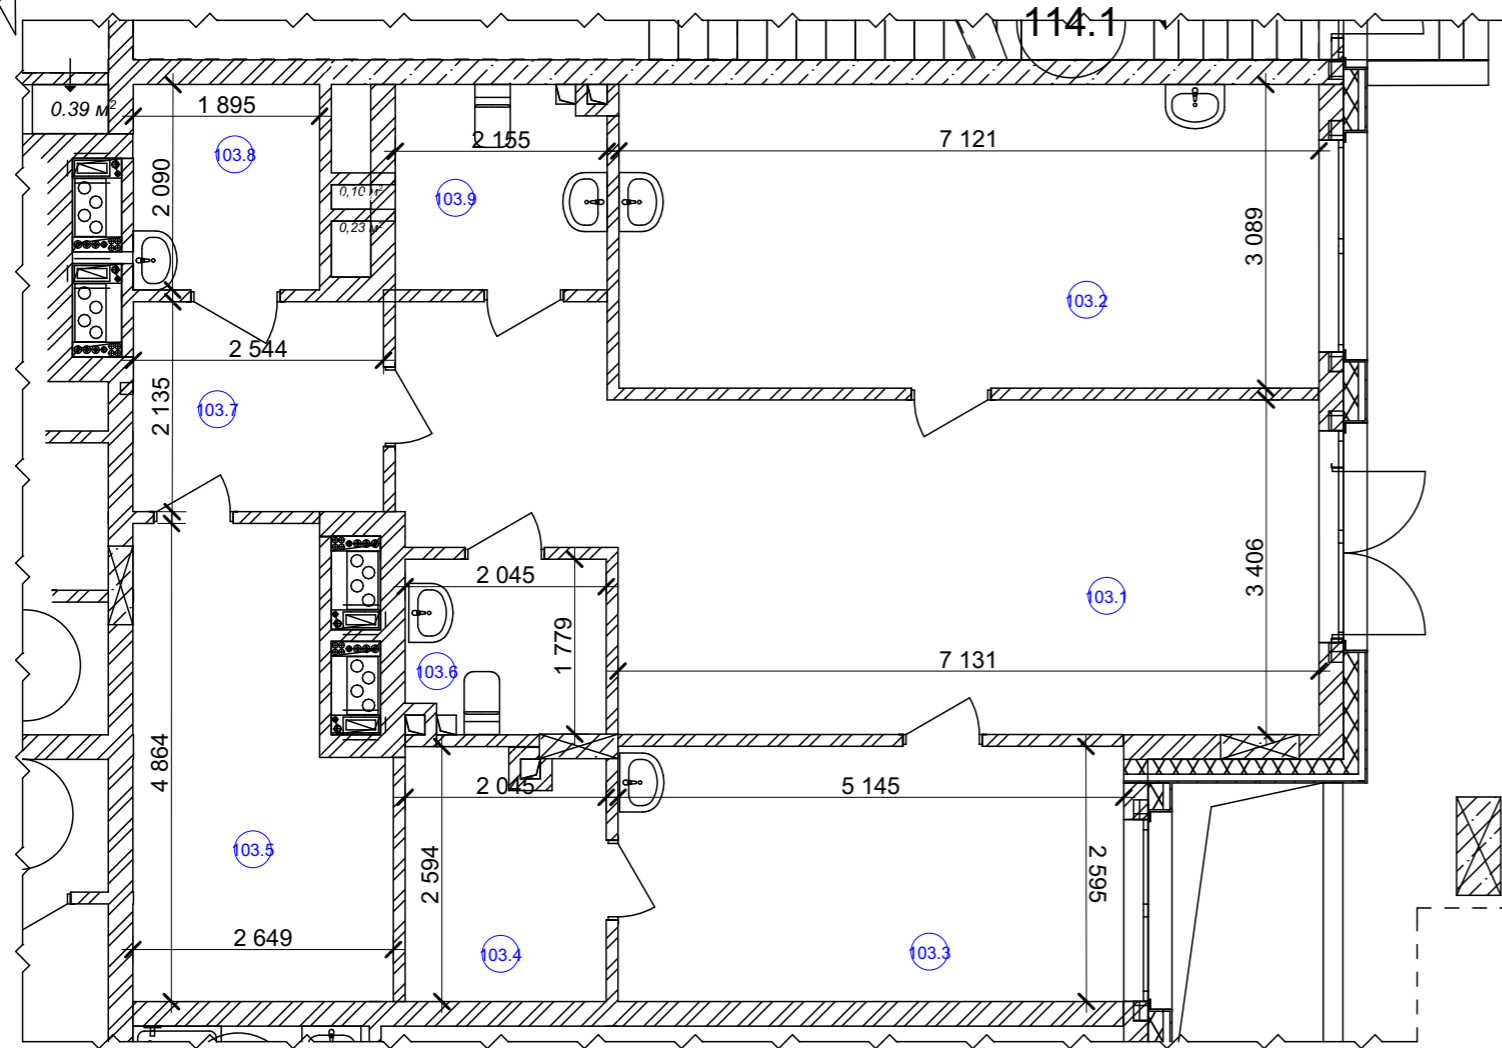

Експлікація приміщень

№ прим.	Найменування	Площа, м2	Категорія приміщень
103.1	Стоматологія.Ресепшн	29,77	
103.2	Стоматологічний кабінет на 2 крісла	21,98	
103.3	Стоматологічний кабінет на 1 крісло	13,30	
103.4	Приміщення компресора	5,04	
103.5	Приміщення персоналу	11,11	
103.6	Санвузол	3,57	
103.7	Тамбур	5,45	
103.8	Інструментальна	3,97	
103.9	Санвузол	4,98	
	Загальна площа	103,12 м ²	

ПОГОДЖЕНО:

Інв. № подл.

Підпис та дата

Взамін інв. №