



Озеро

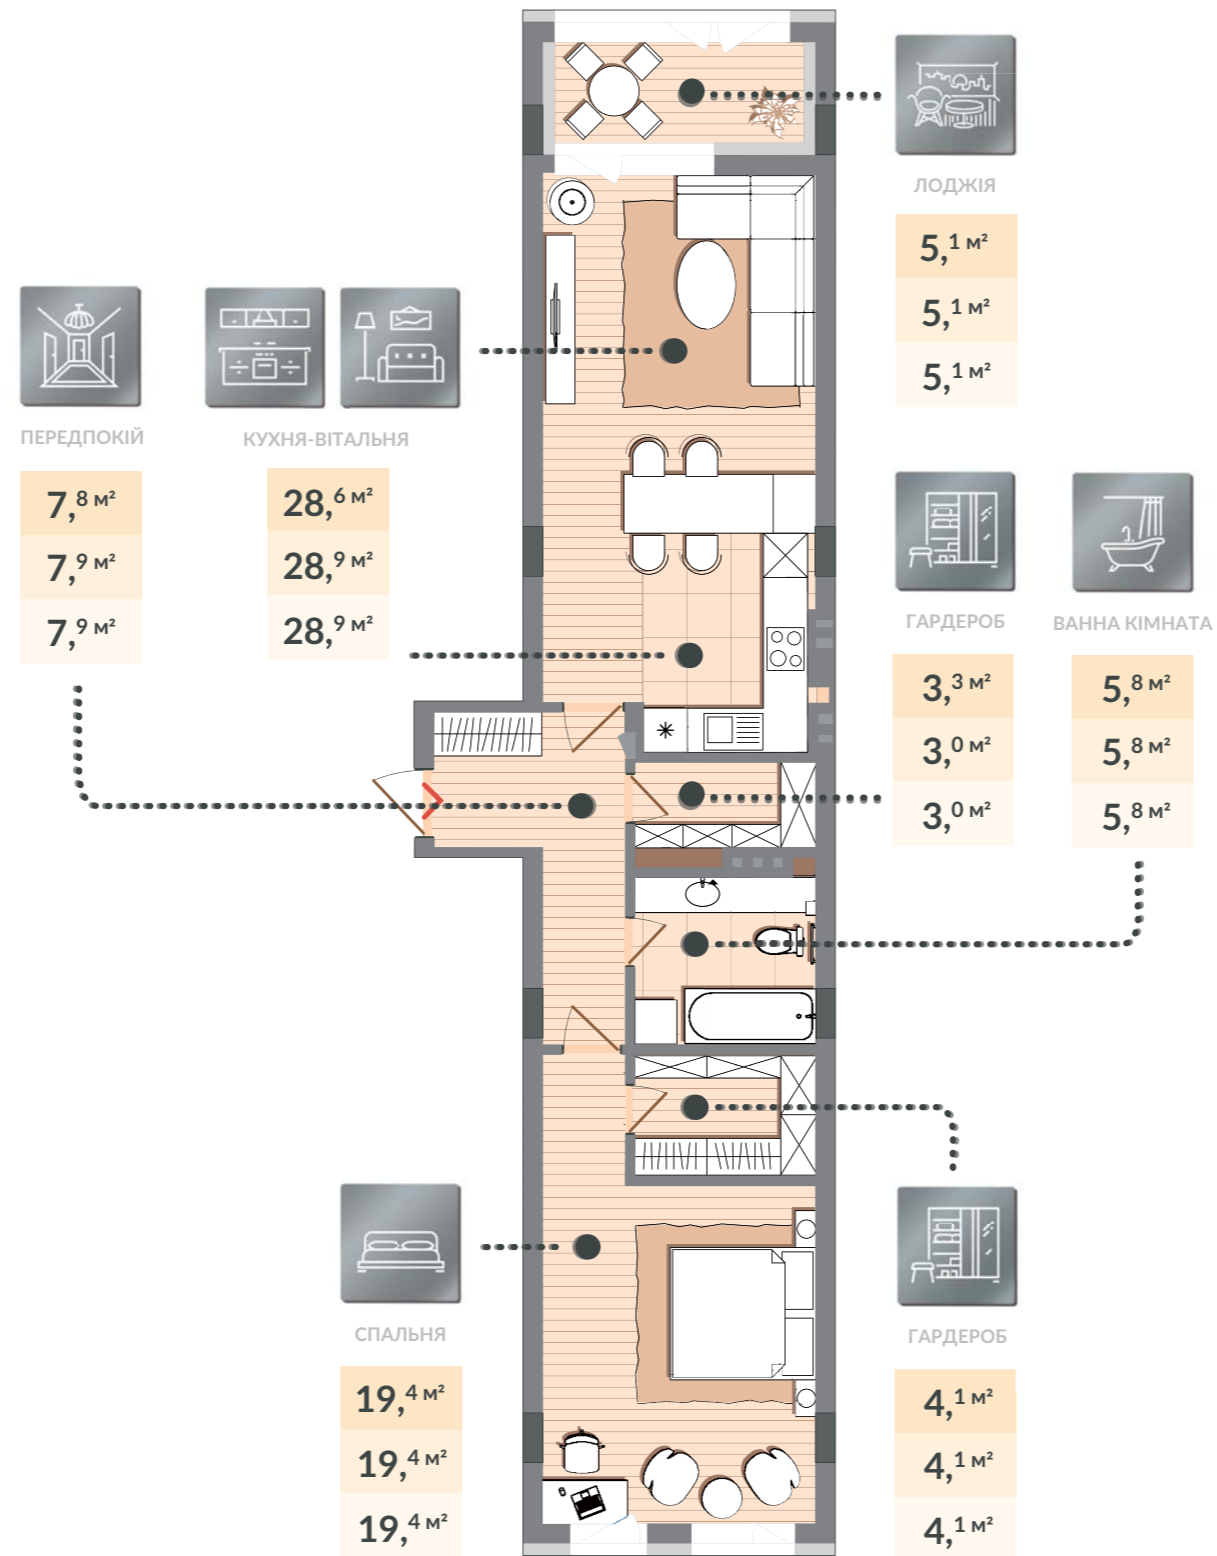

01 БУДИНОК	1-3 СЕКЦІЇ	03 ПОВЕРХ

#09 КВАРТИРА	ЗАГАЛ. ПЛОЩА 74,1 м²	ЖИТЛ. ПЛОЩА 19,4 м²
#29 КВАРТИРА	ЗАГАЛ. ПЛОЩА 74,2 м²	ЖИТЛ. ПЛОЩА 19,4 м²
#47 КВАРТИРА	ЗАГАЛ. ПЛОЩА 74,2 м²	ЖИТЛ. ПЛОЩА 19,4 м²

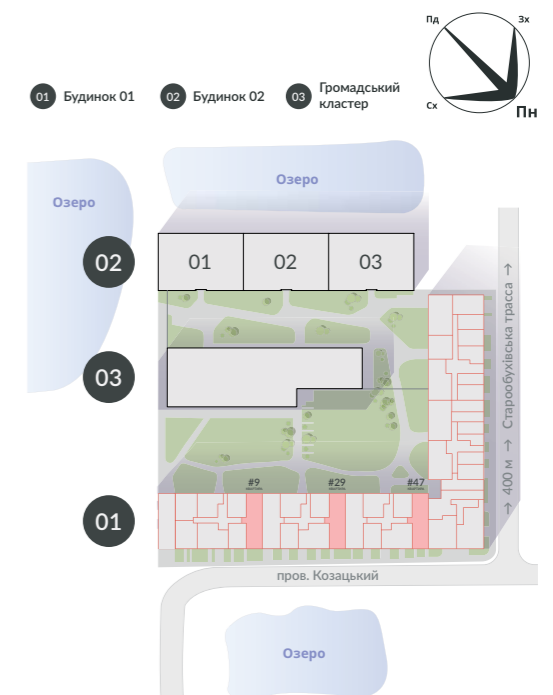

> Вхід до квартири