

Озеро



КОРИДОР

3,5 м²



ПЕРЕДПОКІЙ

6,6 м²



ГАРДЕРОБ

7,9 м²



КУХНЯ-ВІТАЛЬНЯ

28,2 м²



ВАННА КІМНАТА

6,1 м²



ВБИРАЛЬНЯ

4,6 м²



СПАЛЬНЯ

12,2 м²



СПАЛЬНЯ

19,8 м²



ТЕРАСА

9,5 м²



02

БУДИНОК



3

СЕКЦІЯ



01

ПОВЕРХ



#131

КВАРТИРА





ЗАГАЛ. ПЛОЩА

98,4 м²



ЖИТЛ. ПЛОЩА

32,0 м²

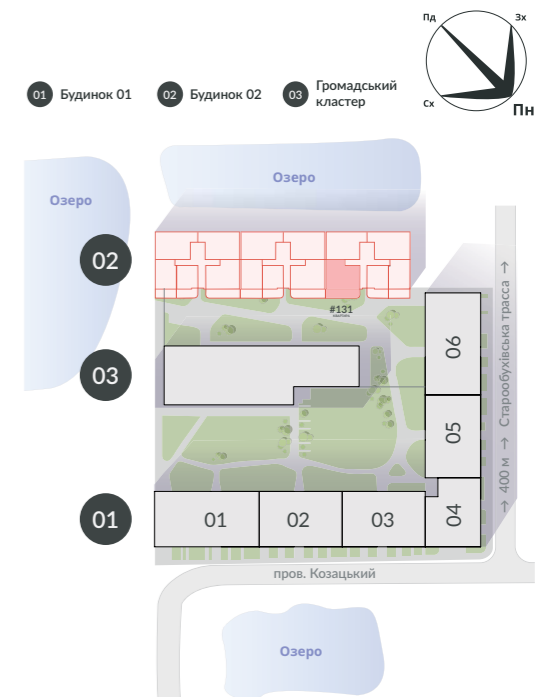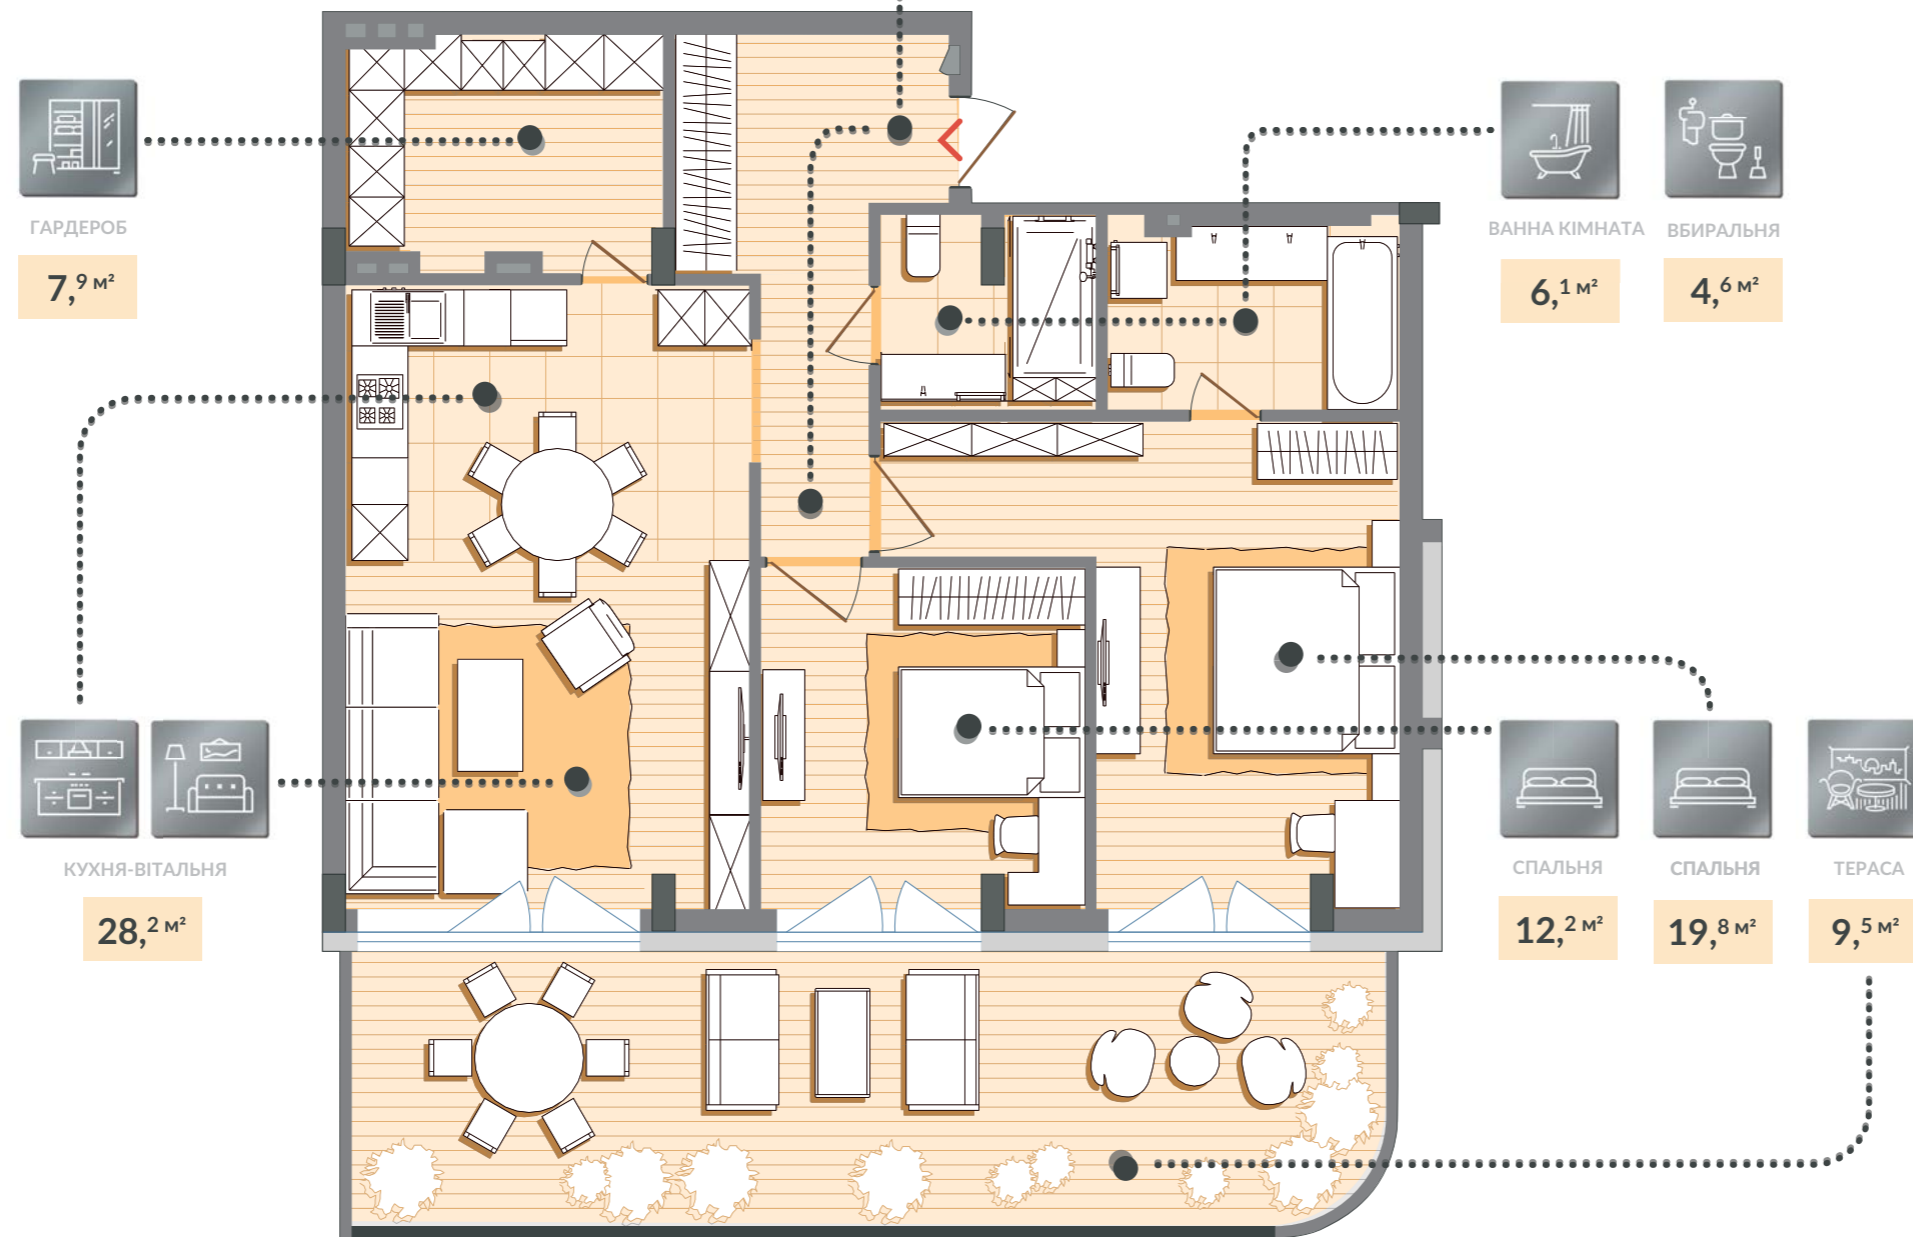

> Вхід до квартири