



Озеро


01 РІВЕНЬ

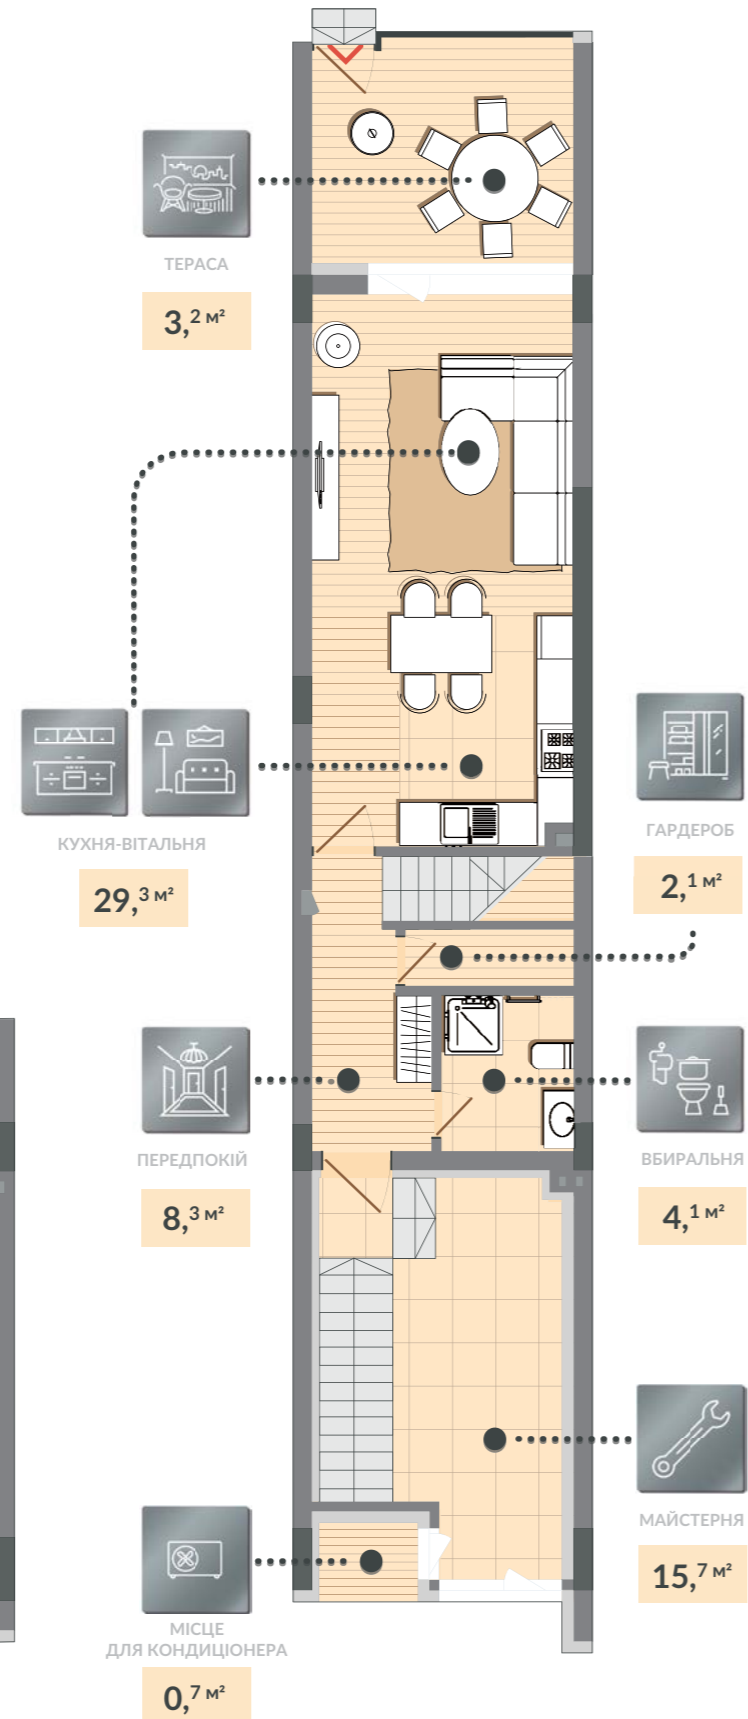

02 РІВЕНЬ

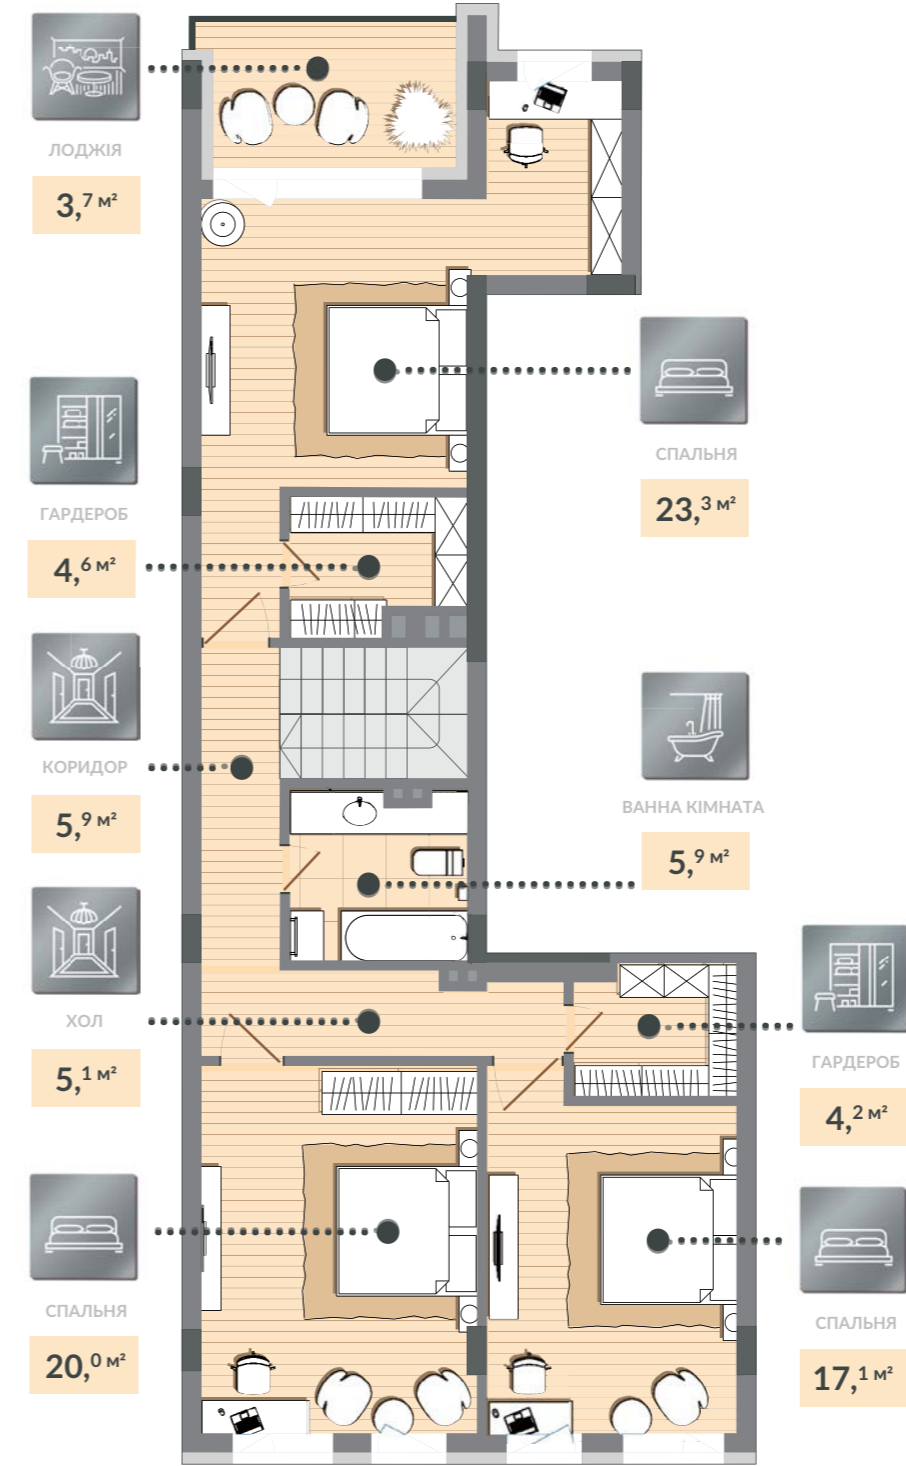


00 РІВЕНЬ

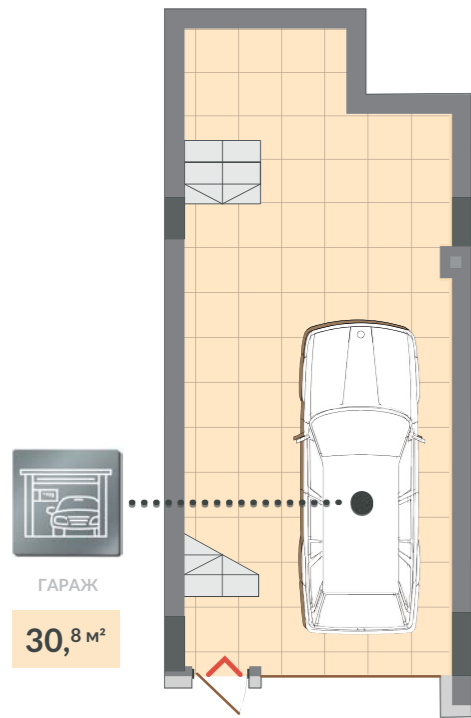

01 БУДИНОК	3 СЕКЦІЯ	00-2 ПОВЕРХИ

#42 КВАРТИРА	ЗАГАЛ. ПЛОЩА 184,1 м <sup>2</sup>	ЖИТЛ. ПЛОЩА 60,5 м <sup>2</sup>

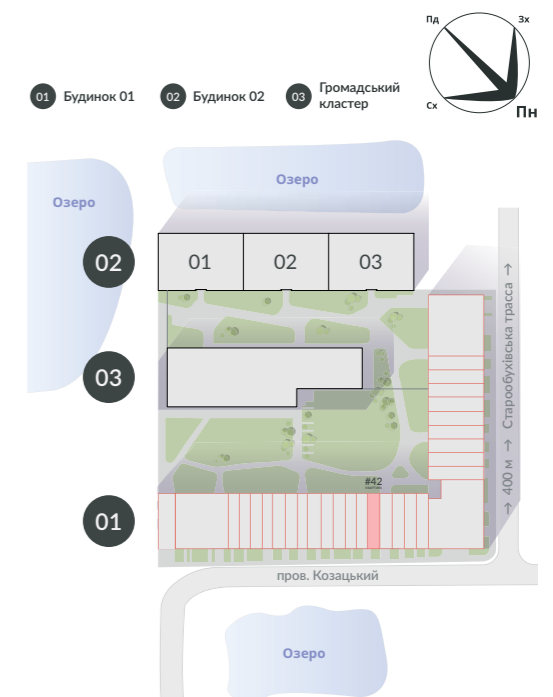

➤ Вхід до квартири