



Озеро

01 РІВЕНЬ

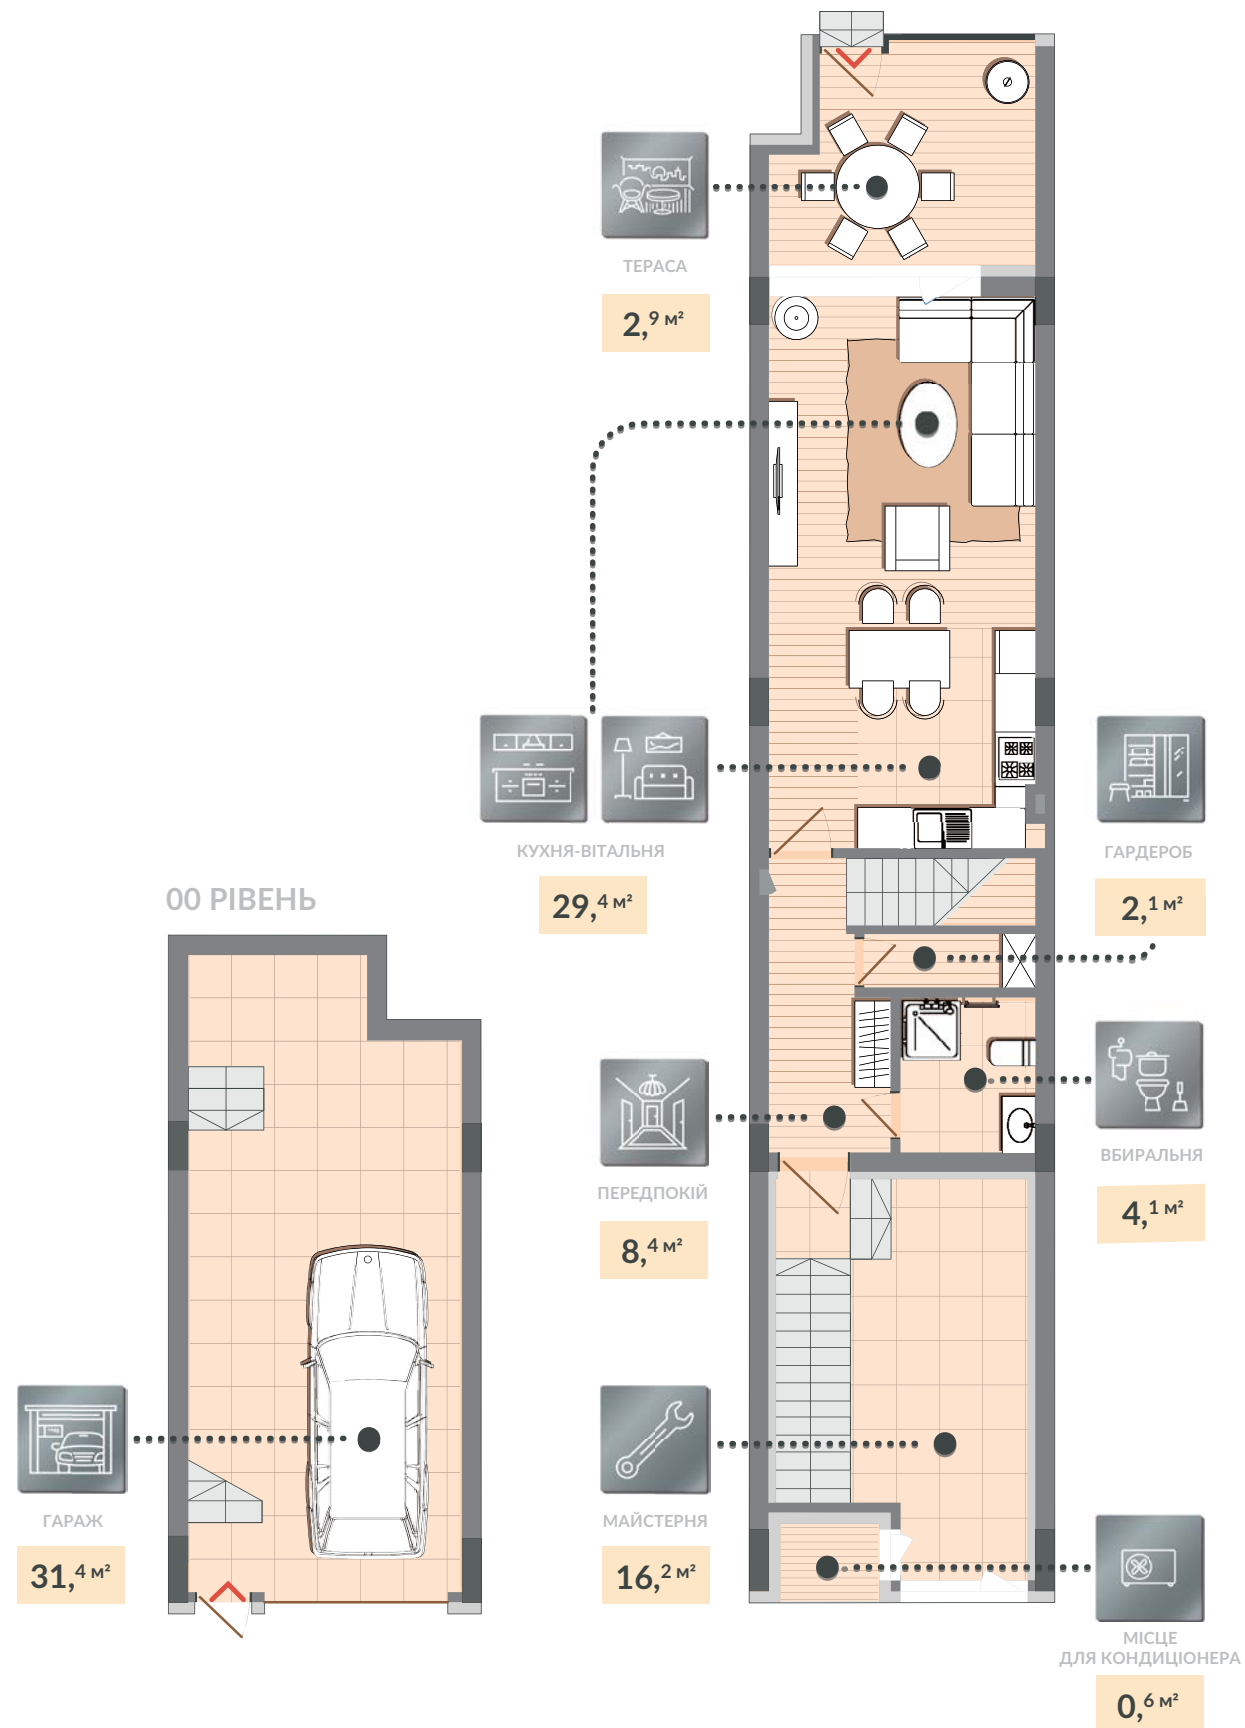


02 РІВЕНЬ

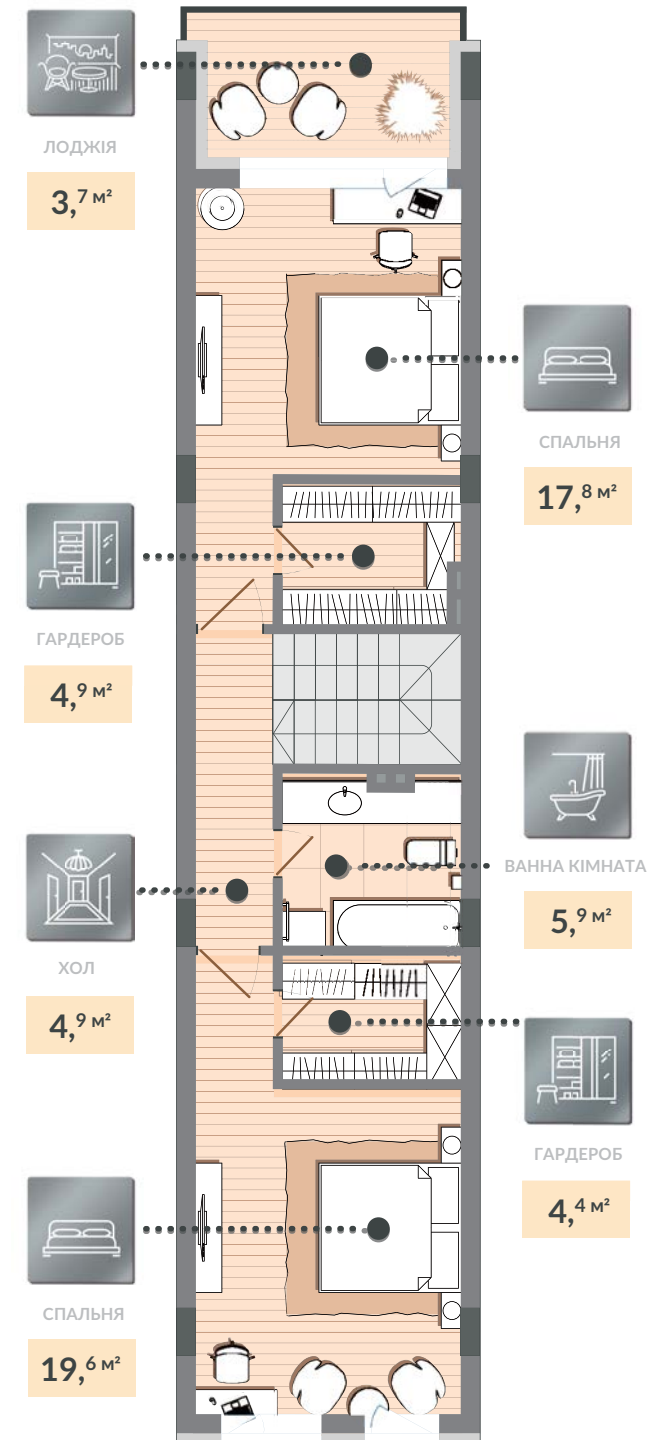

01 БУДИНОК	3 СЕКЦІЯ	00-2 ПОВЕРХИ

#45 КВАРТИРА	ЗАГАЛ. ПЛОЩА 156,3 м²	ЖИТЛ. ПЛОЩА 37,4 м²

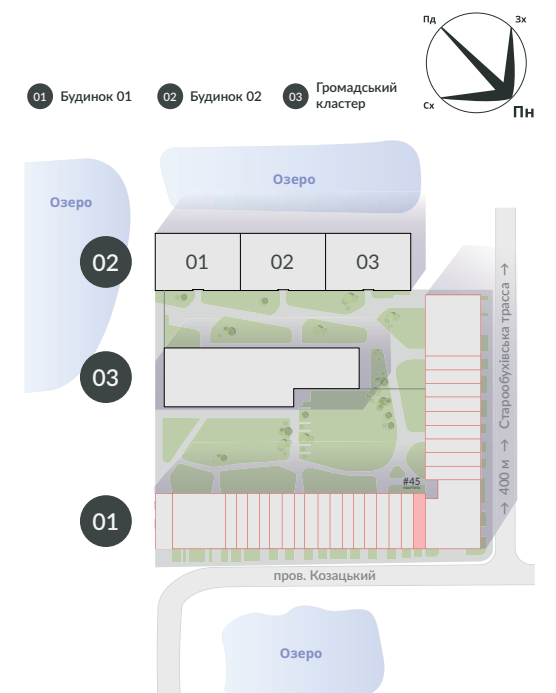

> Вхід до квартири