



Озеро

Озеро

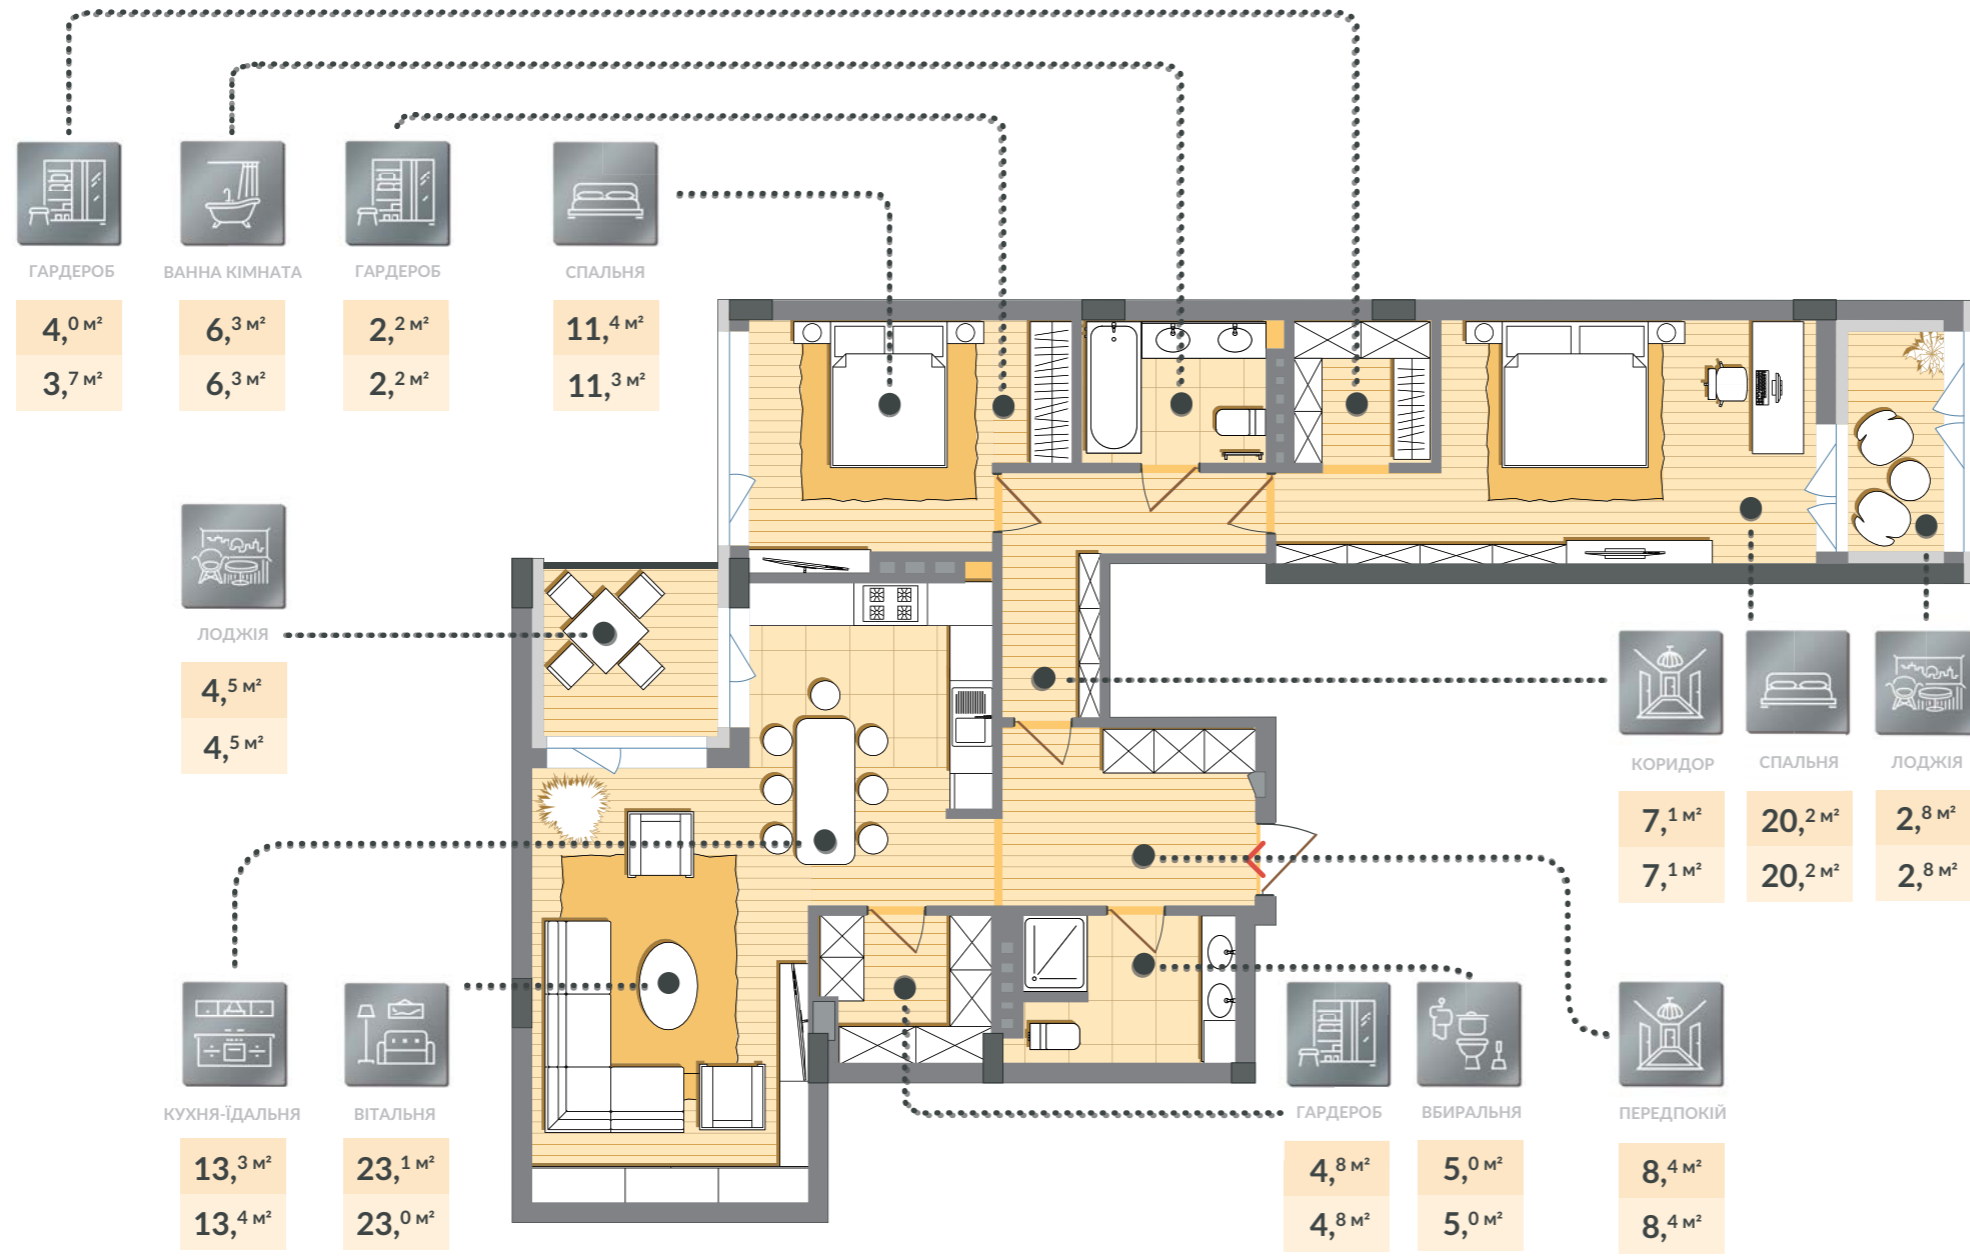

| | | |
|----------------------|--------------------|------------------------|
| | | |
| 01 БУДИНОК | 4 СЕКЦІЯ | 02-3 ПОВЕРХИ |

| | | |
|------------------------|--------------------------------------|------------------------------------|
| | | |
| #58 КВАРТИРА | ЗАГАЛ. ПЛОЩА 113,1 м ² | ЖИТЛ. ПЛОЩА 54,7 м ² |
| #61 КВАРТИРА | ЗАГАЛ. ПЛОЩА 112,8 м ² | ЖИТЛ. ПЛОЩА 54,5 м ² |

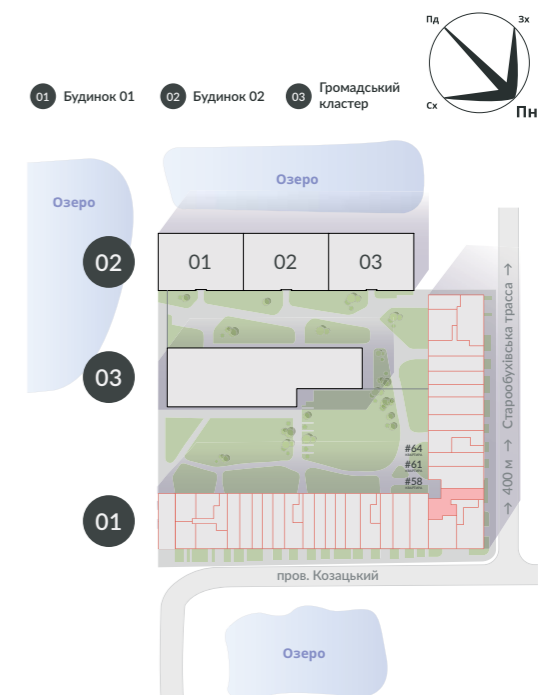

➤ Вхід до квартири