


Озеро

Озеро

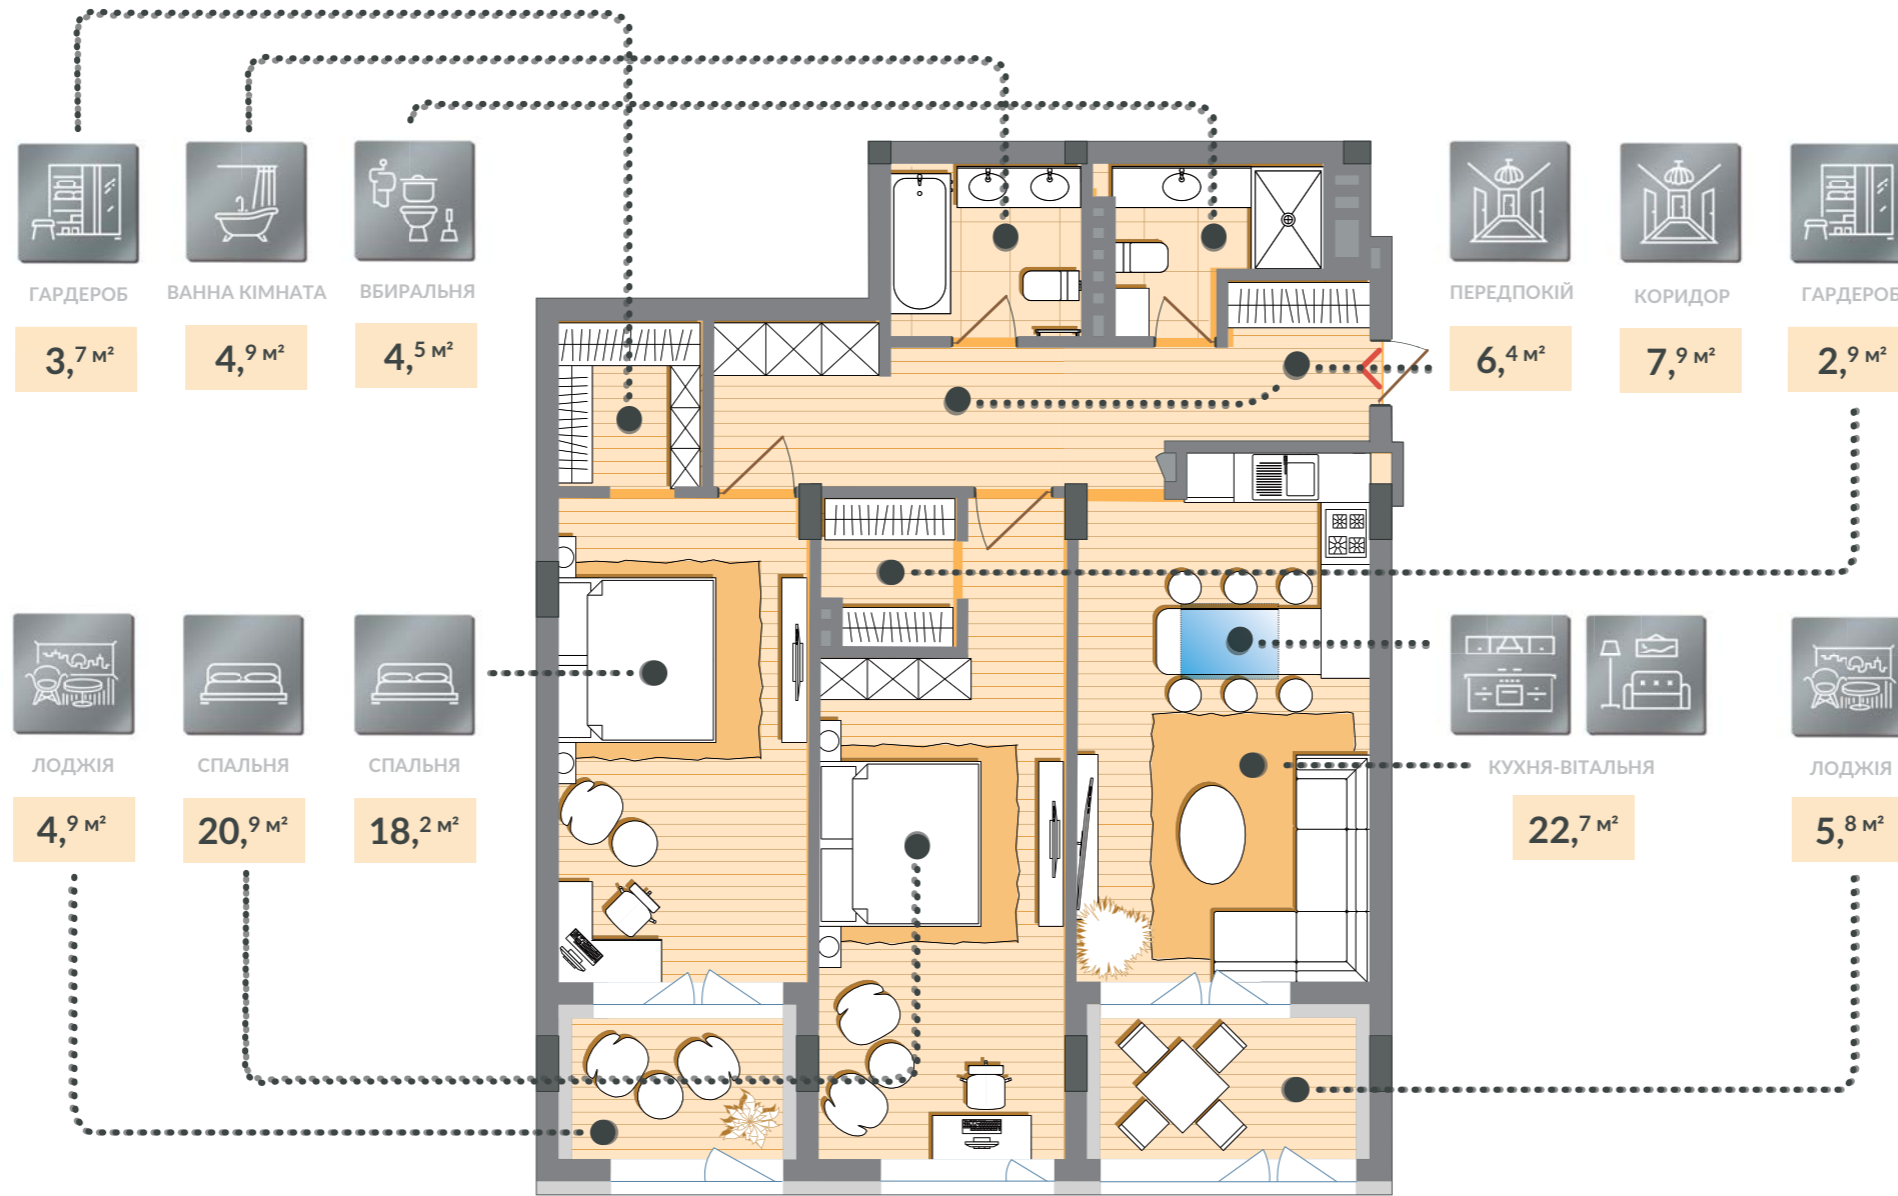

ГАРДЕРОБ
ВАННА КІМНАТА
ВБИРАЛЬНЯ

3,7 м²
4,9 м²
4,5 м²

ПЕРЕДПОКІЙ
КОРИДОР
ГАРДЕРОБ

6,4 м²
7,9 м²
2,9 м²

ЛОДЖІЯ
СПАЛЬНЯ
СПАЛЬНЯ

4,9 м²
20,9 м²
18,2 м²

КУХНЯ-ВІТАЛЬНЯ
ЛОДЖІЯ

22,7 м²
5,8 м²

01
 БУДИНОК

4
 СЕКЦІЯ


04
 ПОВЕРХ

#66
 КВАРТИРА

102,8 м²
 ЗАГАЛ. ПЛОЩА

39,1 м²
 ЖИТЛ. ПЛОЩА

01 Будинок 01 02 Будинок 02 03 Громадський кластер

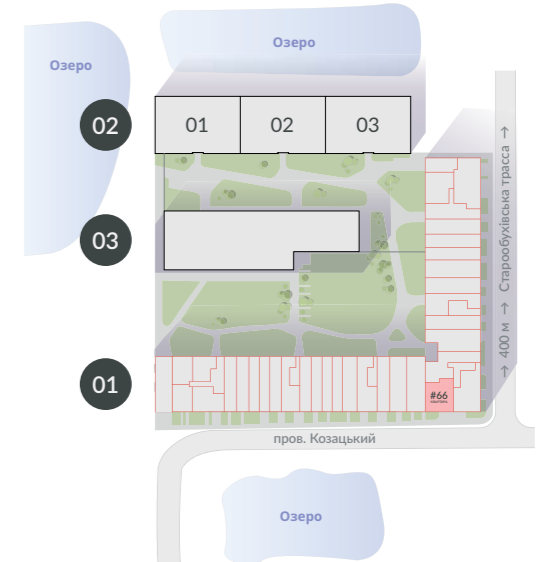

Вхід до квартири Вікно у стелі