



Озеро


02 РІВЕНЬ

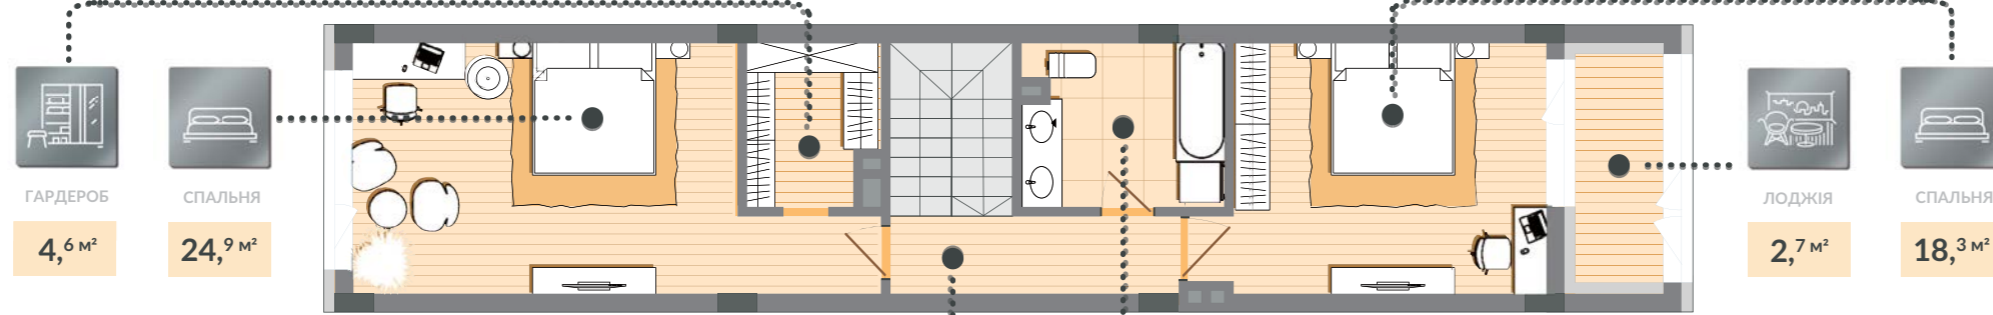


01 РІВЕНЬ

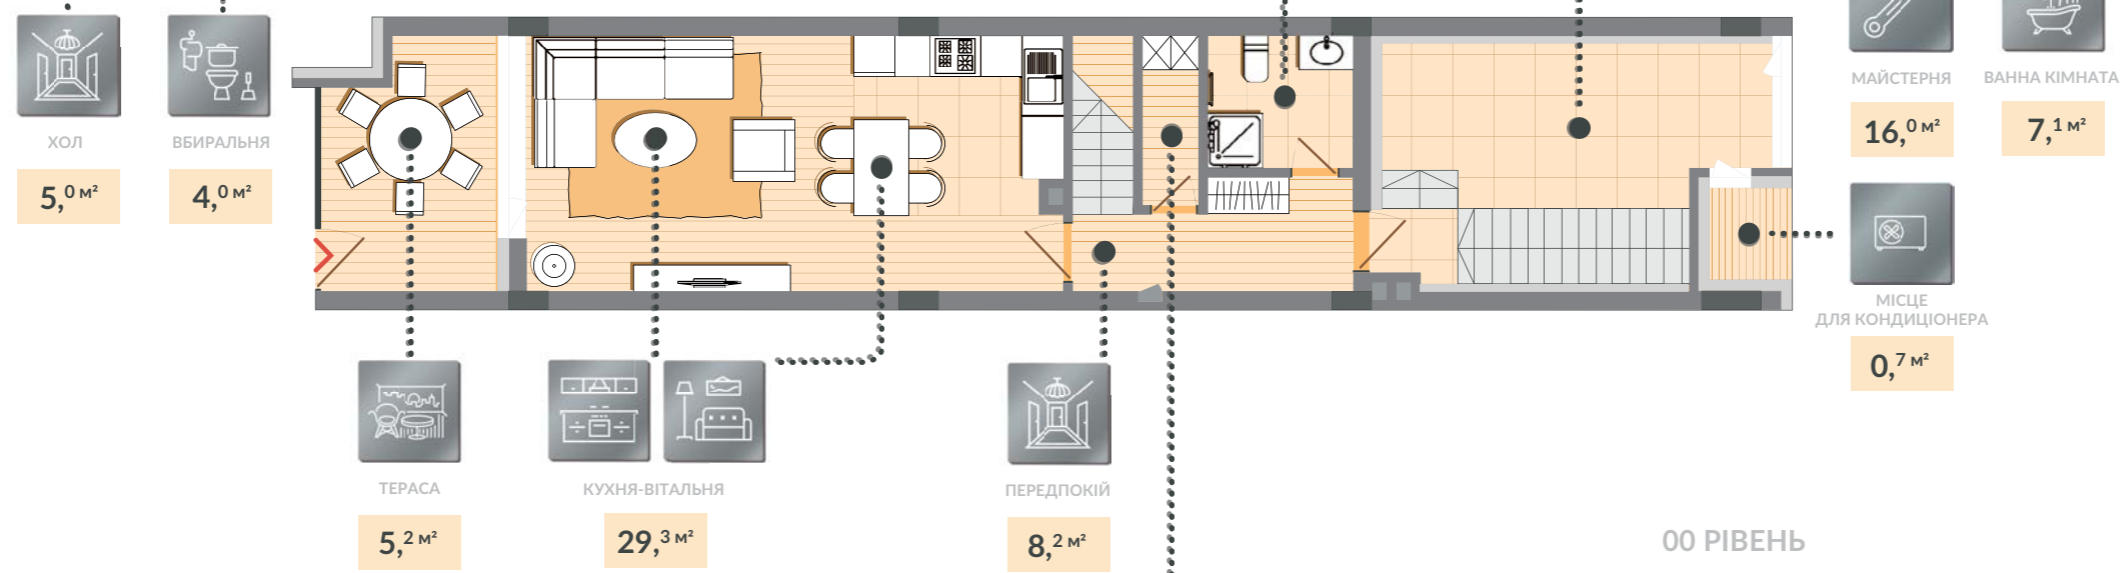

00 РІВЕНЬ

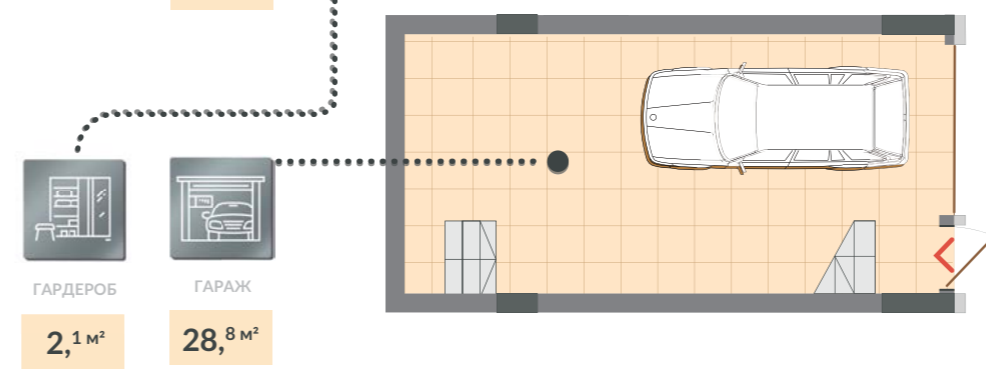

|                 |                                      |                                    |
|-----------------|--------------------------------------|------------------------------------|
|                 |                                      |                                    |
| 01<br>БУДИНОК   | 5-6<br>СЕКЦІЇ                        | 00-2<br>ПОВЕРХИ                    |
|                 |                                      |                                    |
| #70<br>КВАРТИРА | ЗАГАЛ. ПЛОЩА<br>156,9 м <sup>2</sup> | ЖИТЛ. ПЛОЩА<br>43,2 м <sup>2</sup> |

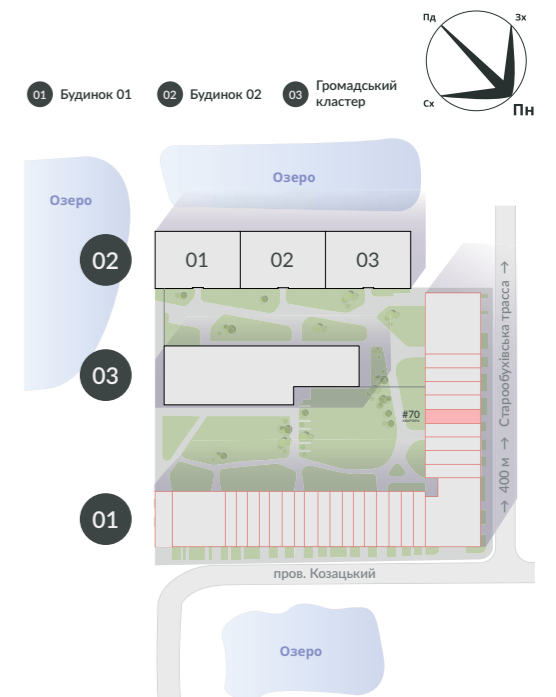

> Вхід до квартири