


Озеро

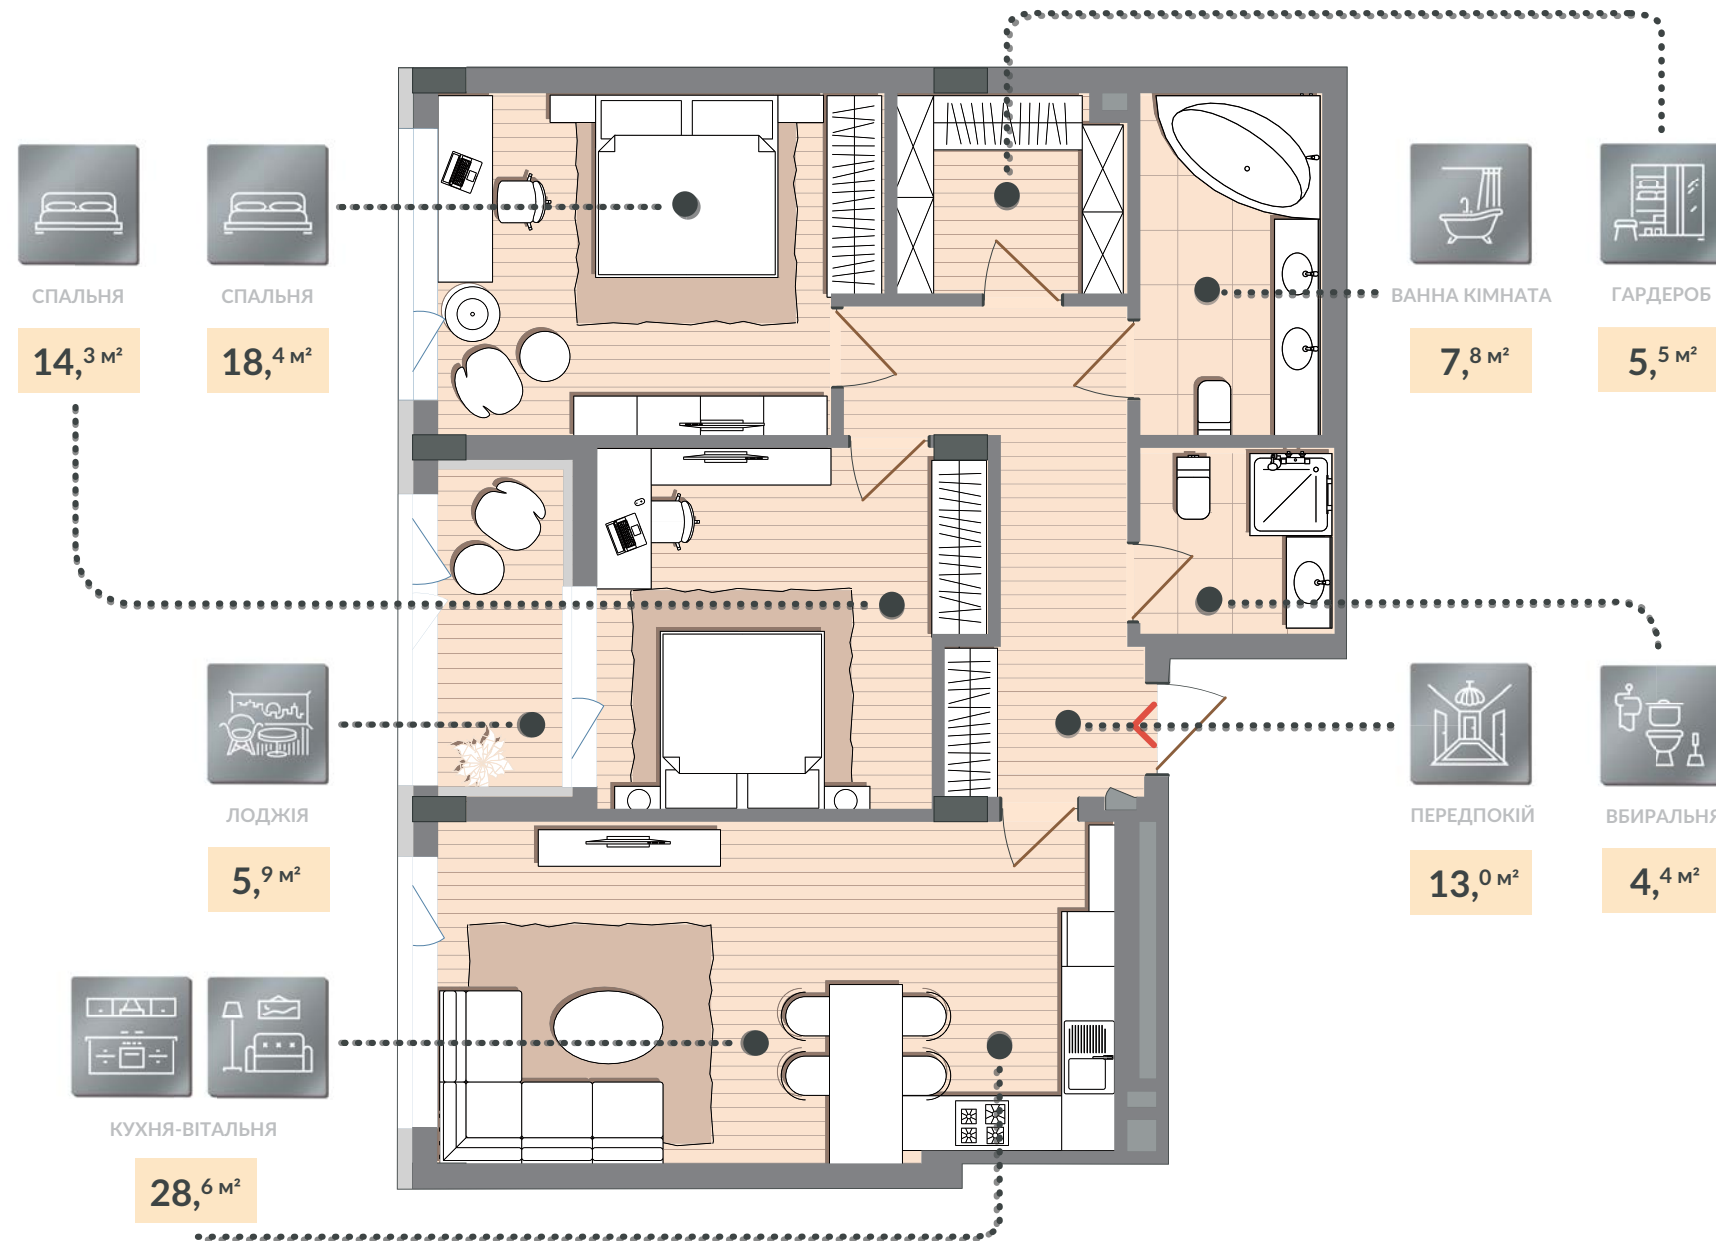

01 БУДИНОК	6 СЕКЦІЯ	02 ПОВЕРХ

#83 КВАРТИРА	ЗАГАЛ. ПЛОЩА 97,9 м²	ЖИТЛ. ПЛОЩА 32,7 м²

