



Схема комплексу

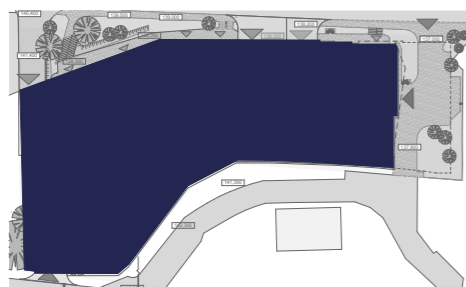

Експлікація приміщень

№ прим	Найменування	Площа, м ²	Категорія приміщень
1	Основне	191,17	
2	Санвузол	2,97	
3	Санвузол	2,97	
Загальна площа		197,11	


Нежитлове приміщення 7

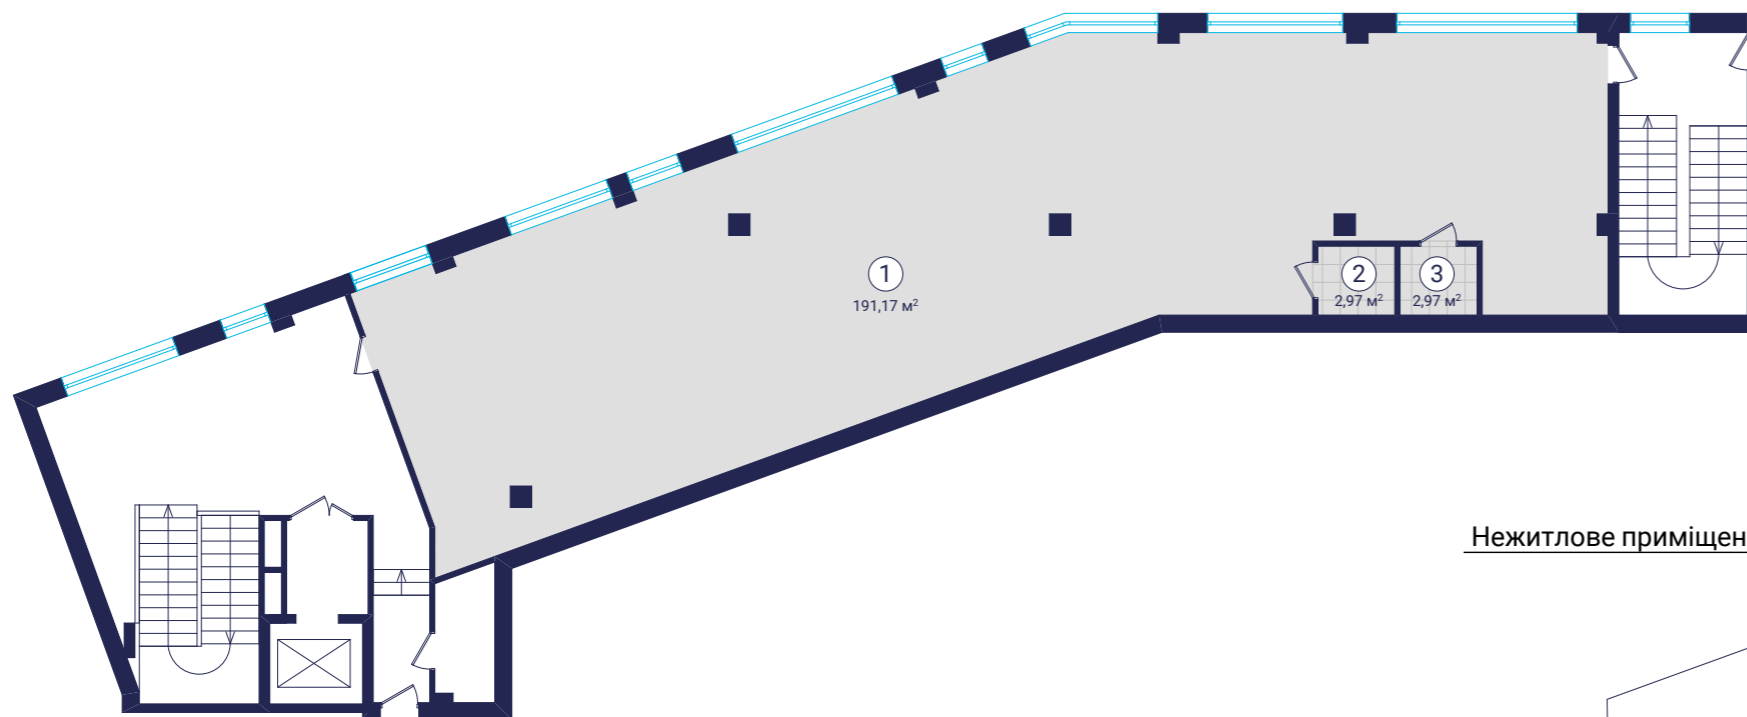

Вбудовані нежитлові приміщення

План 2-го поверху

Нежитлове приміщення 7

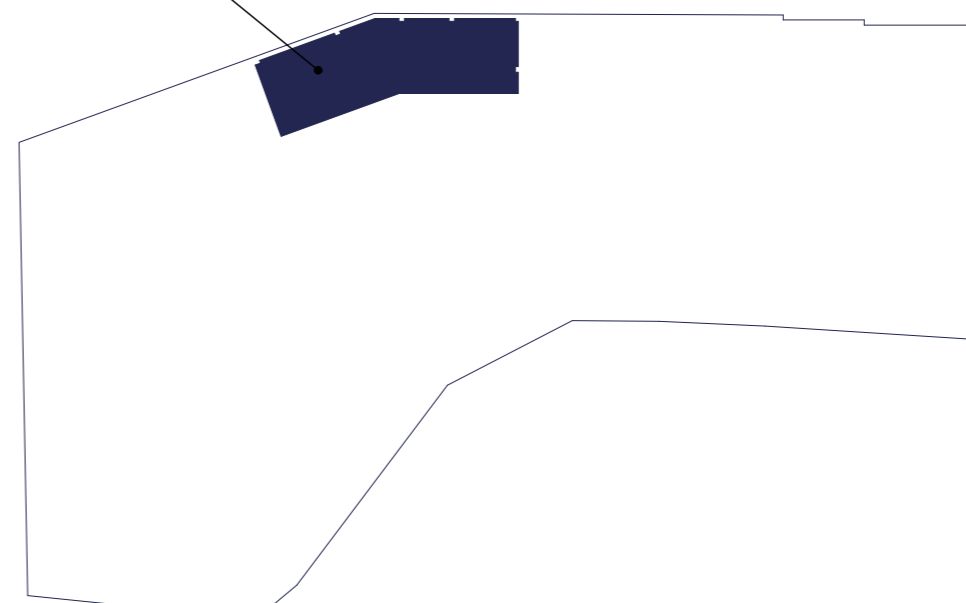

ПОГОДЖЕНО:

Взамін інв. №

Підпис та дата

Інв. № подл.